





**Legenda**

- BEBOUWING**
  - Beboewing, bestaand
  - Beboewing, te slopen schoolgebouw
  - Nieuwbouw
- VERHARDING**
  - Rijbaan, huidige verharding, bss keiormaat
  - Voetpad, betontegels, grijs
  - Fietspad, asfalt, rood
  - Halfverharding, stabiliserend, bijv. de KoMex van Koersmix, kleurstelling nader af te stemmen
  - Erf, afwijkende uitstraling t.o.v. rijbanen in de directe omgeving
  - Markering en verkeersremmende maatregelen (n.o.v. verkeerskundig advies nader te ontwerpen)
- PARKEREN**
  - Huidige parkeerplaatsen met aantallen
  - Zoeklocatie inpassing van 5 parkeerplaatsen
- FIETSEN**
  - Fietsenstalling (dubbelgebruik TV Meerburg), ref. fietsleurek, type Leon, lengte 1200mm, onderlinge afstand 900mm, aantal 94 stuks (188 fietsen)
  - Fietsleurek, type nader te bepalen
  - Zoeklocatie overdekte en afsluitbare fietsenstalling Ref. Falcook 500, geschikt voor 18 fietsen
- MEUBILAIR EN HEKWERKEN**
  - Zitrand
  - Hekwerk, rondom schoolplein
  - Hekwerk, begroeid, rondom fietsenstalling
  - Plantsoenhek, nader te bepalen
  - Alfelpool, type nader te bepalen
  - Afvalbak, type en situering in overleg met de beheerder nader te bepalen
- VERLICHTING**
  - Lichtmast, huidig
  - Lichtmast, nieuw (in het voorlopig inrichtingsplan zal indicatief de verlichting worden opgenomen) Voor het definitief inrichtingsplan zal door derden het verlichtingsplan met verlichtingsberekeningen worden opgesteld.
- WATER EN OEVERS**
  - Water
  - Talud
- BEPLANTING**
  - Bomen op huidig schoolplein onderzoeken of behoud en inpassing mogelijk is
  - Bomen, bestaand (gekeken moet worden in hoeverre behoud mogelijk is)
  - Bomen, nieuw
  - Bomen, te verwijderen
  - Hoog/plantstrook
  - Plantvakken, laagliggende heesters/vaste planten
  - Gras, vrije ruimte (o.a. geschikt voor uiteenlopende recreatieve doeleinden en diverse doelgroepen)
- SCHOOL (PLEIN)**
  - Schoolplein SKZ (Stichting Kinderopvang Zoeterwoude)
  - Schoolplein OB (anderbouw)
  - Schoolplein OB met groenvak, gelingegeerd buitenlocati
  - Schoolplein MB en BB (middenbouw en bovenbouw)
  - Schoolplein BB met natuurlijke uitstraling
  - Sculptuur in de uitstraling van de omgeving, itv. groen en/of speelvoorziening
  - Entreeplein
  - Entrees schoolplein en gebouw
- SPELEN**
  - Huidige speelvoorzieningen
  - Zoeklocatie speelvoorzieningen/spelvoorzieningen, af te stemmen met de betrokkenen
- ALGEMEEN**
  - Plangebied
  - tekstuele toelichting
  - Contour bestemmingsplan school
  - Zoeklocatie transformatorhuisje
  - \* Het ontwerp wordt nog verkeerskundig getoetst en ontworpen.

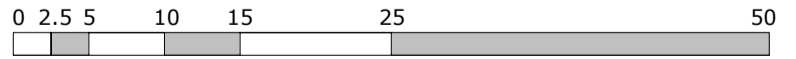

**OMGEVING NIEUWE BERNARDUS**  
 Zoeterwoude Rijndijk  
 Schetsontwerp

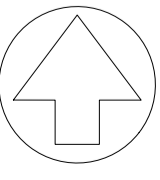

Opdrachtgever: Gemeente Zoeterwoude  
 Tekeningnr.: IP004  
 Formaat: A1  
 Schaal: 1:500  
 Datum: 14-09-2022  
 Getekend: K. Stolk

**Peter Verkade**  
 LANDSCHAPSARCHITECT  
 Galery 8  
 2771 XJ Boskoop  
 T/F : (0172) 231801  
 W : (045) 2885568  
 I : www.pvva.nl  
 E : info@pvva.nl