


- Parkeervakken – straatbaksteen, dikformaat, keperverband
- Rijbaan – straatbaksteen, dikformaat, keperverband
- Rabatstrook, straatbaksteen, dikformaat, keperverband
- Trottoir
- Gras
- Plantvak
- Kolkenlijn
- Markering
- Inspectieput VWA
- Inspectieput HWA
- Plantenbak
- Afzetpaal
- Fietsklem

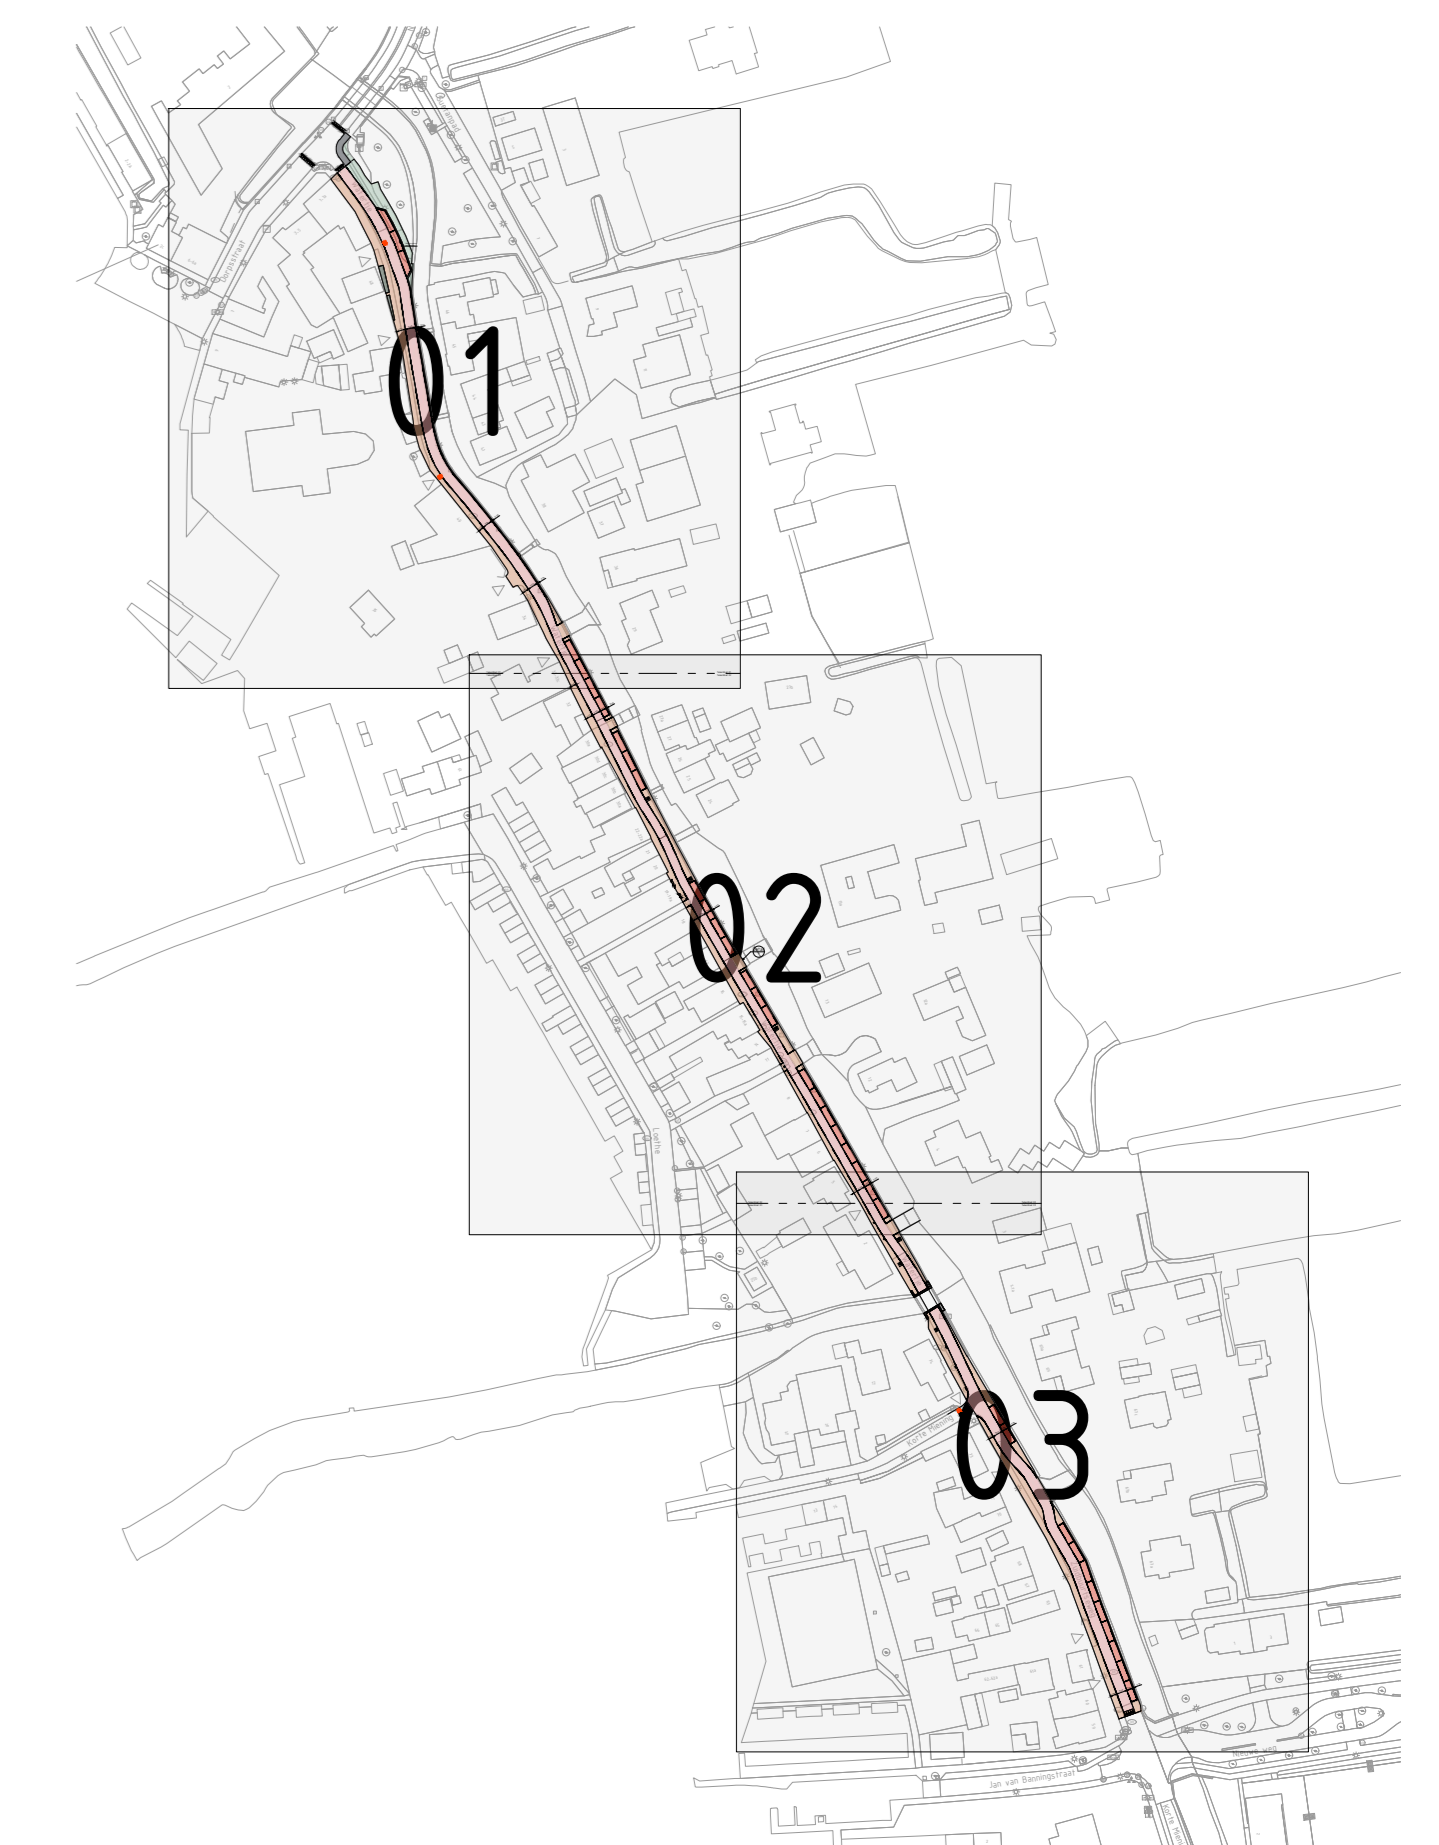

Vinding. Concept

Vinding Maidstone 8 5026 SK Tilburg 013-2084167 info@vinding.nl www.vinding.nl	project Herinrichting 't Watertje locatie Zoeterwoude opdrachtgever Gemeente Zoeterwoude	formaat A0 schaal 1:200 datum 26-06-23 fase 00 projectleider W. Ripert tekenaar A. Cheers
onderwerp Verharding	projectnummer 23.039.01	tekeningsnummer VH-01
		versie 1.0

Tekenblad 01
Tekenblad 02

Tekenblad 01
Tekenblad 02