



Speelseversteek nummer 4

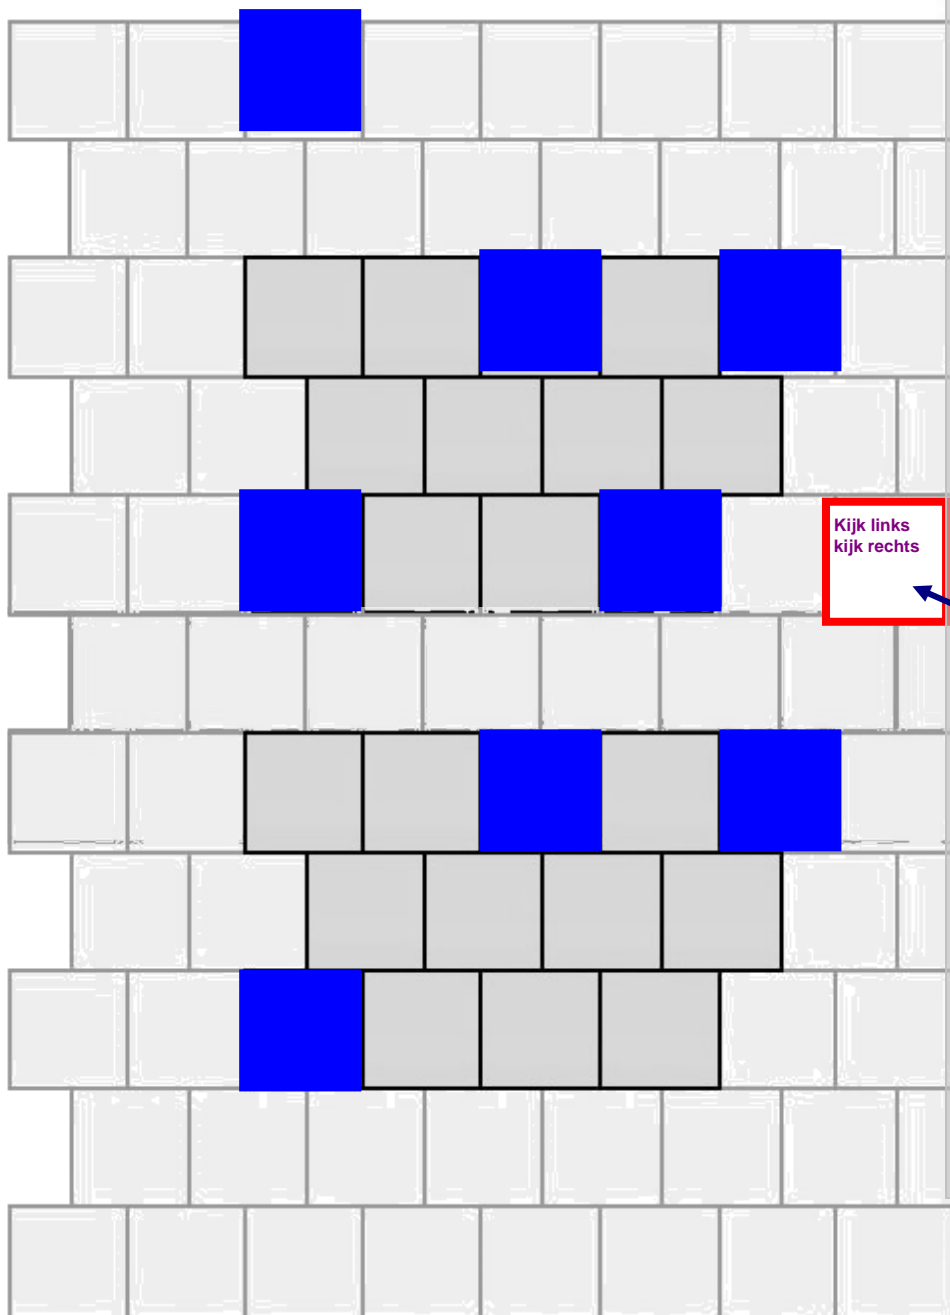

Kijk links
kijk rechts

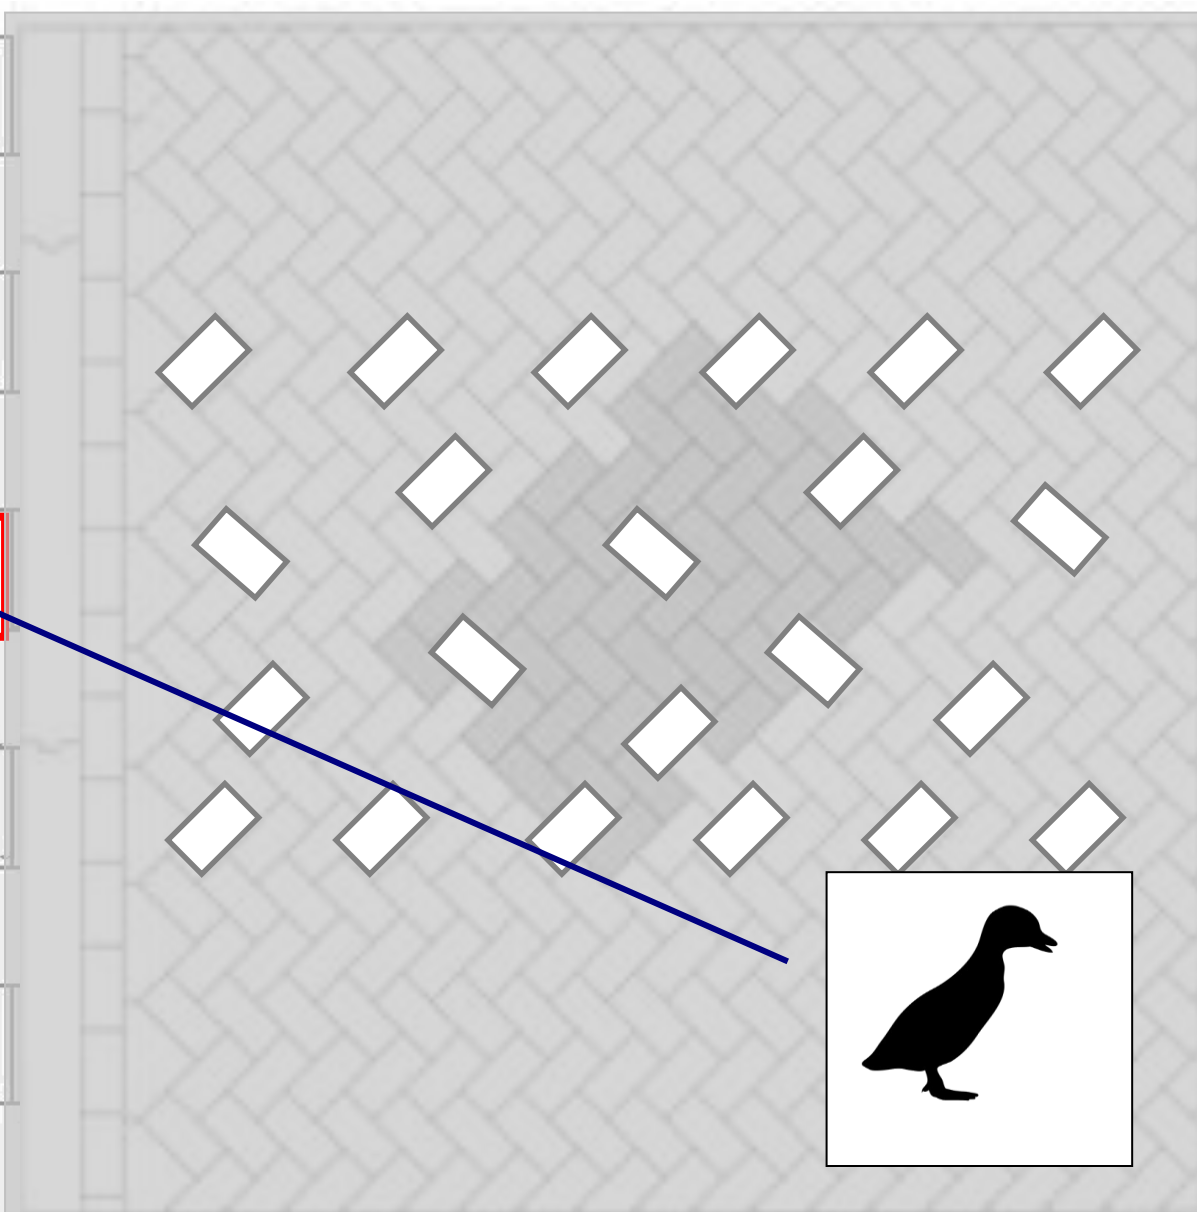

Schaal 1:36

Ontwerp speelse oversteken Zoeterwoude