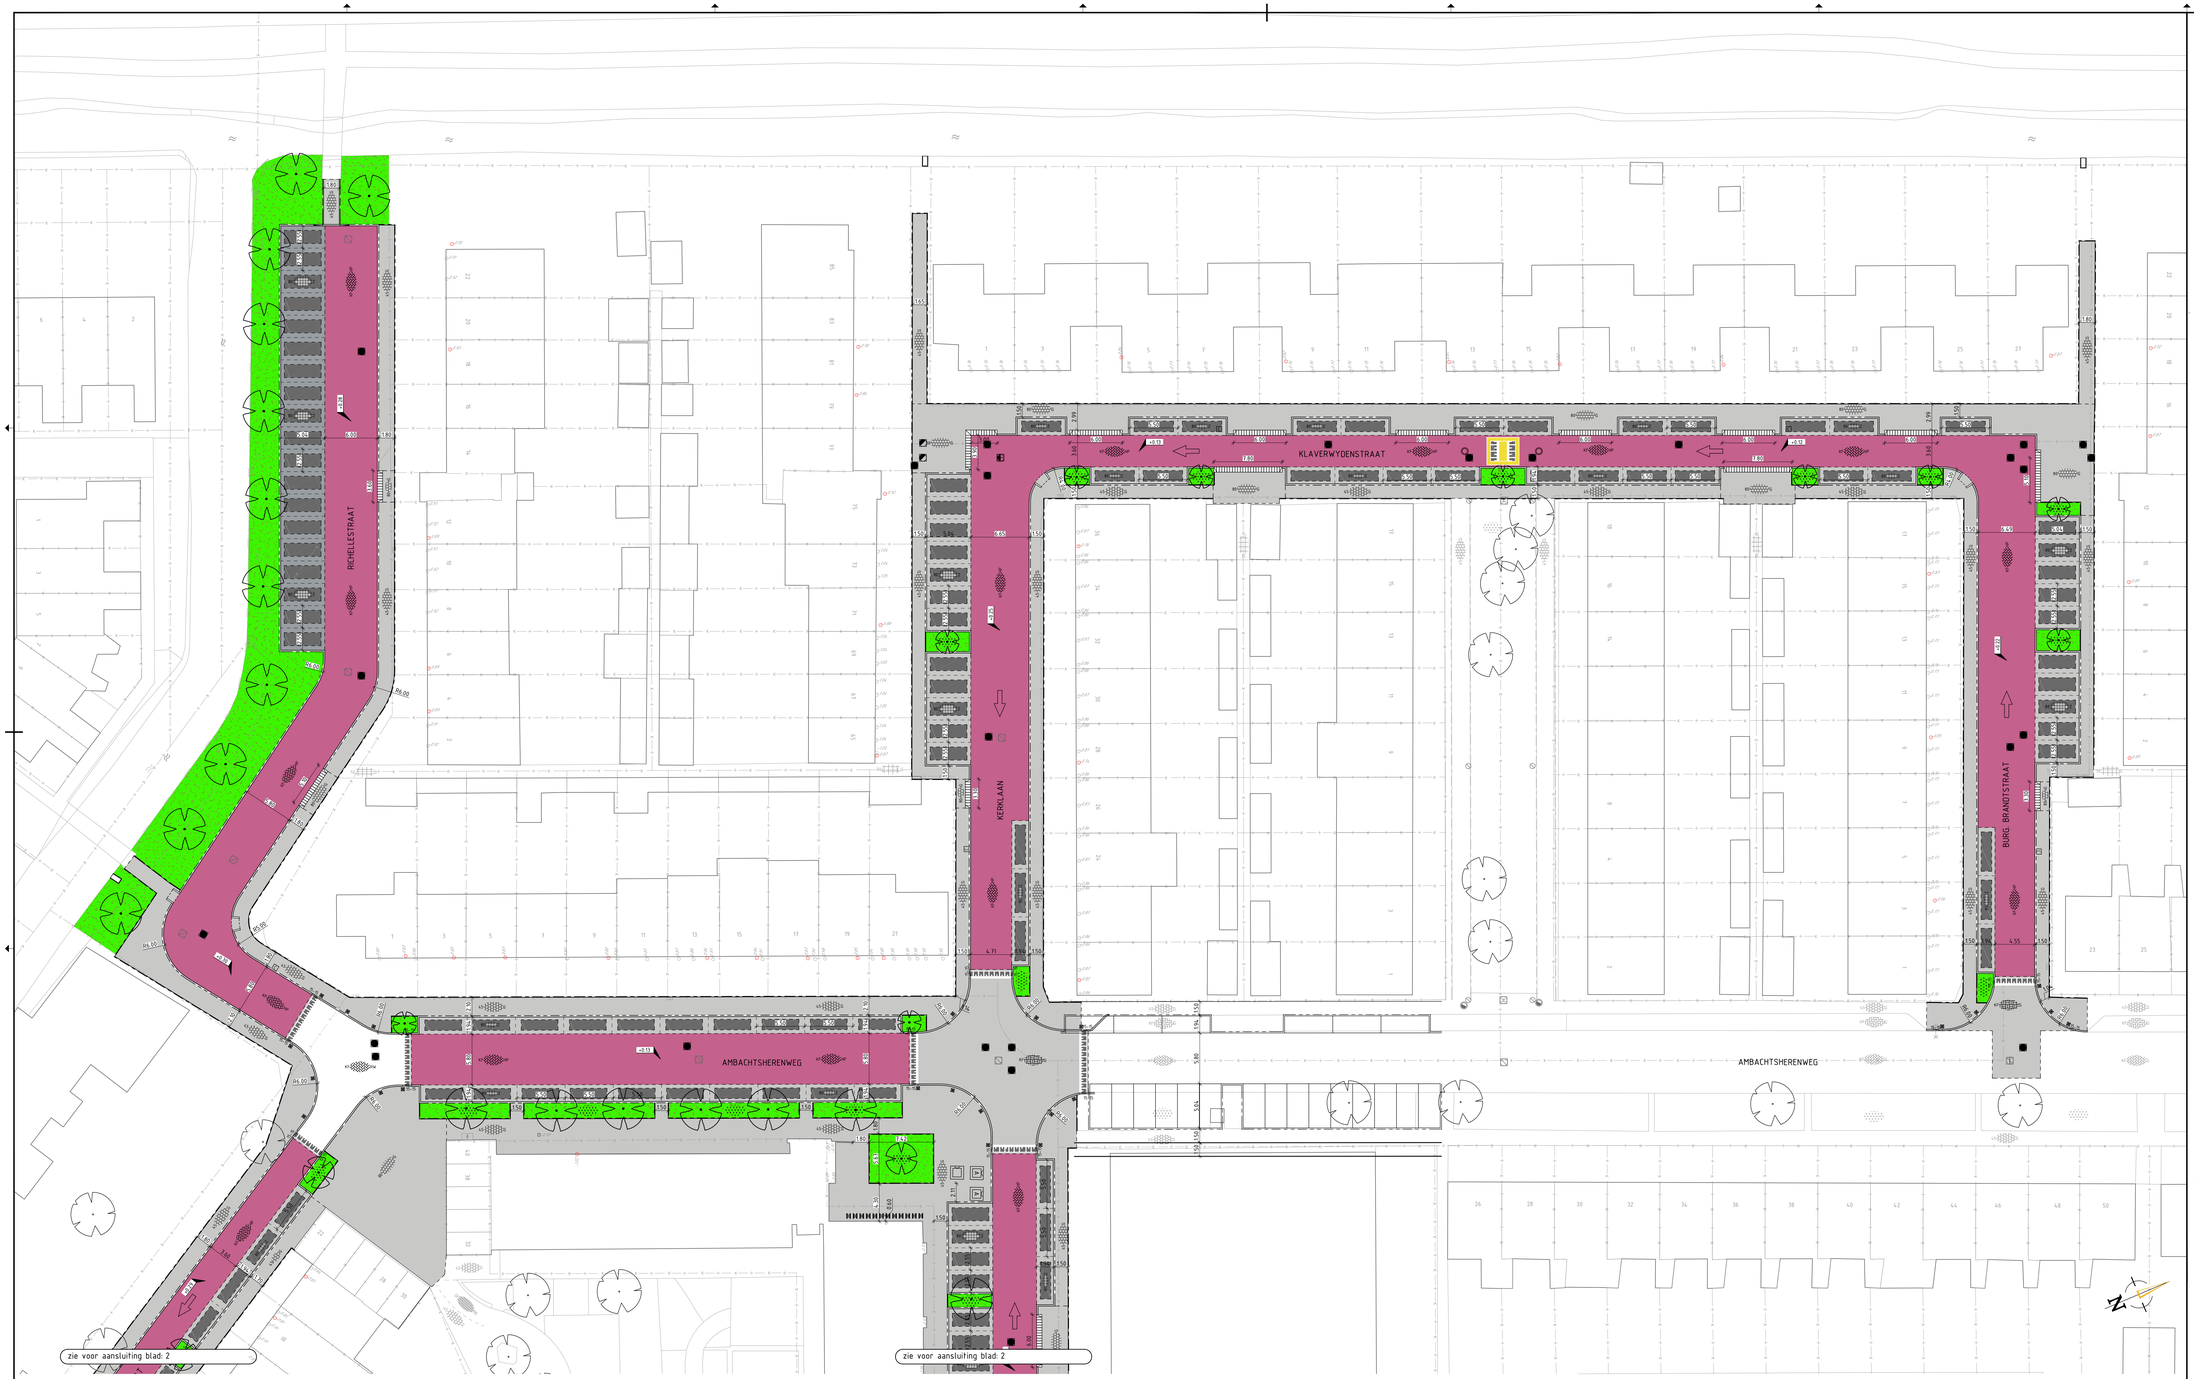

NIEUWE SITUATIE
SCHAAL 1:200

SITUATIE

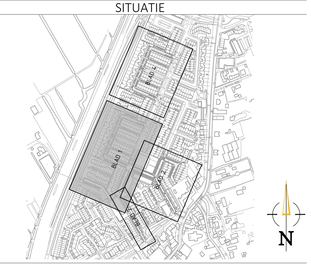

VERKLARING

BESTAAND

- WEGGRENS
- BEBOUWING
- KANT VERHARDING
- TROTTOIRBAND 150/150x250
- OPSLUITBAND 60x200
- ASFALT
- STRAATBAKSTENEN, ONFORMAAT KEPERVERBAND, MET KLEUR
- BETONSTRAATSTENEN, KEIFORMAAT KEPERVERBAND, MET KLEUR
- BETONSTRAATSTENEN, KEIFORMAAT ELLEBOOGVERBAND, MET KLEUR
- BETONTEGELS, 300x300x45, HALFSTEENSVERBAND, MET KLEUR
- BETONTEGELS, 500x500x50 BLOKVERBAND, MET KLEUR
- GRAS
- BEPLANTING
- BOOM
- GV-PAAL MET UITHOUDER
- AFZETPAAL
- VERKEERSBORD MET CODE
- NUTSKAST
- RIOOLPUT
- ONDERGRONDSE AFVALCONTAINER
- VERPLAATSBARE AFVALCONTAINER
- TROTTOIRKOLK
- STRAATKOLK
- STRAATPOT BRANDKRAAN / WATER / GAS
- HOOGTE BESTRATING/MAAIVELD
- ROOSTER / DUBBEL HOOGTE

KLEUR:
Z ZWART
RB ROOD-BRUN
HP HEIDEPAARS
GR GRIJS
R ROOD

FORMAAT
KF KEIFORMAAT, OK 80
OF ONFORMAAT, OK 80

NIEUW

- NIEUWE SITUATIE
- TROTTOIRBAND 150/150x250
- OPSLUITBAND 60x200
- TROTTOIRBAND 150/150x250
- BETONSTRAATSTENEN, KEIFORMAAT BLOKVERBAND, MET KLEUR
- BETONSTRAATSTENEN, KEIFORMAAT KEPERVERBAND, MET KLEUR
- BETONSTRAATSTENEN, KEIFORMAAT KEPERVERBAND, MET KLEUR
- BETONTEGELS, 300x300x45 HALFSTEENSVERBAND, MET KLEUR
- BETONTEGELS, 300x300x80 HALFSTEENSVERBAND, MET KLEUR
- GITSKITTEGELS, 300x300x80 HALFSTEENSVERBAND, MET KLEUR
- INRITVERLOOPBAKKEN 150/150x250
- INVALIDE INRIT 120 m BREED, MET INRITVERLOOPBAND 150/150x250 EN BOL VLAKKER GEEL
- INRITBLOKKEN 600x200x300
- HOEKSTUK 90°, 150/150x250
- VERLOOPBAND 150x250-150/150x250
- VERLOOPBAND 150/150x250-150/200x250
- CONTAINER OPSTELPLAATS
- ONDERGRONDSE AFVALCONTAINER
- BOVENGRONDS GLASBAK
- FIETSSTANDAARD, MODEL TULIP
- FIETSALOR
- AFZETPAAL
- BEPLANTING
- BOOM 3e GROOTTE
- BOOM 2e GROOTTE
- BOOM 1e GROOTTE
- VERKEERSDREMPEL, 80 mm HOOG
- RIOOLPUT DRAIN EN HWA OF VWA
- OVERSTORTPUT
- KRUISINGSPUT
- RIJRICHTING
- +0.20 HOOGTE VERSCHIL T.O.V. BESTAAND EN NIEUW

OPMERKINGEN

- Maten in meters, tenzij anders vermeld
- Afmetingen en diameters in millimeters, tenzij anders vermeld

0 1 2 5 10m

Versie	Datum	Tekeningstatus	Getekend	Geautoriseerd
C0	14-11-2018	CONCEPT	JN	RH
O0	03-12-2018	DEFINITIEF	JN	RH
D1	12-12-2018	DEFINITIEF 1	JN	RH

Project
Reconstructie Westwout fase 3 & 4

Opdrachtgever
Gemeente Zoeterwoude

Onderdeel
Bestekstekening
Presentatie nieuwe situatie

Bestekkenmer	Tekeningnummer	Versie
D-124	18-187-01-BT-PE-02	D1
Blad van bladen	Formaat	Schaal
1 van 3	A0+(841x1470)	1:200
Getekend door	Gecontroleerd door	Geautoriseerd door
J. Nakthongin	R. Lôbker	R. van den Helder

OmniformGroup

RPS

I:\Users\nakthongj\Omniformgroup BV\RPS_SPS Leiden - Gemeente Zoeterwoude\Reconstructie Westwout fase 3 en 4 (IB Tekeningen\D. BT\Concept\18187-01-PE-01\Presentatietekening.dwg