Voorlopig Ontwerp

Schaal: 1:500

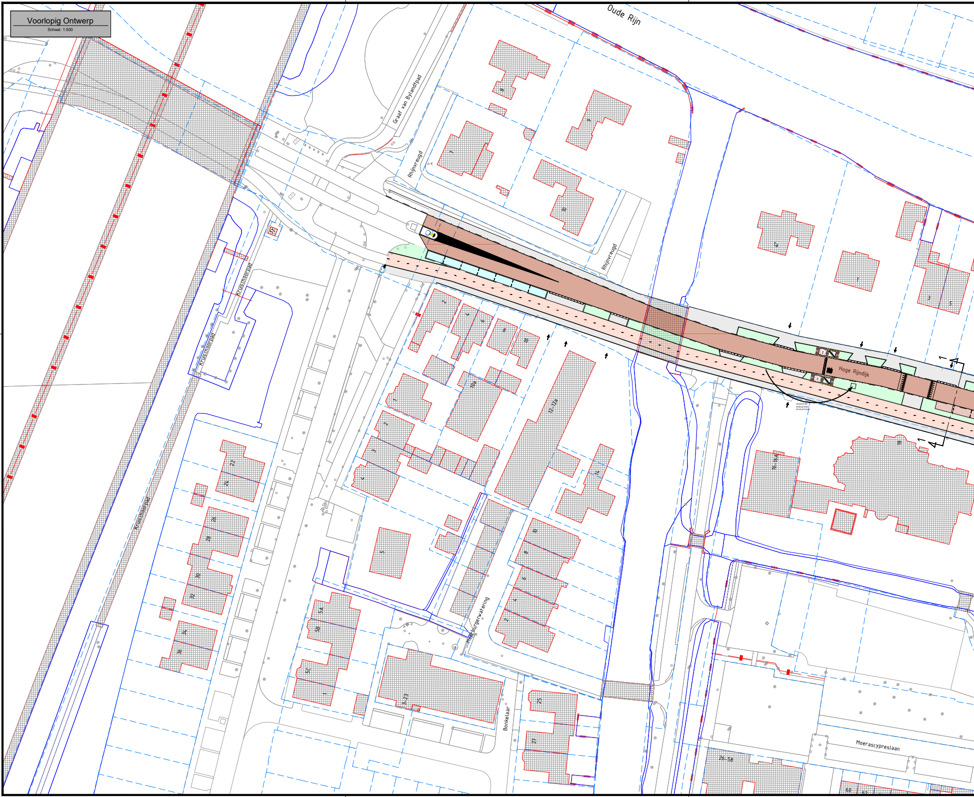
Oude Rijn
Graaf van Bylandtpad
Rhijnvreugd
Rhijnvreugd
Kruisschoorpad
Kruisschoorpad
Kruisschoorpad
Hoge Rijndijk
Hoge Burgerwatering
Bonkelaar
Moerascypreslaan
verplaatsen ondergrondse afvalcontainer
1
1
8
9
7
10
1a
1
3
5
2
4
6
8
10
10a
12-12a
14
16-16A
18
1
2
3
4
22
24
26
28
30
32
34
36
5
5A
5B
5C
1
3-23
10
8
6
4
2
25
27
26-58
60
62

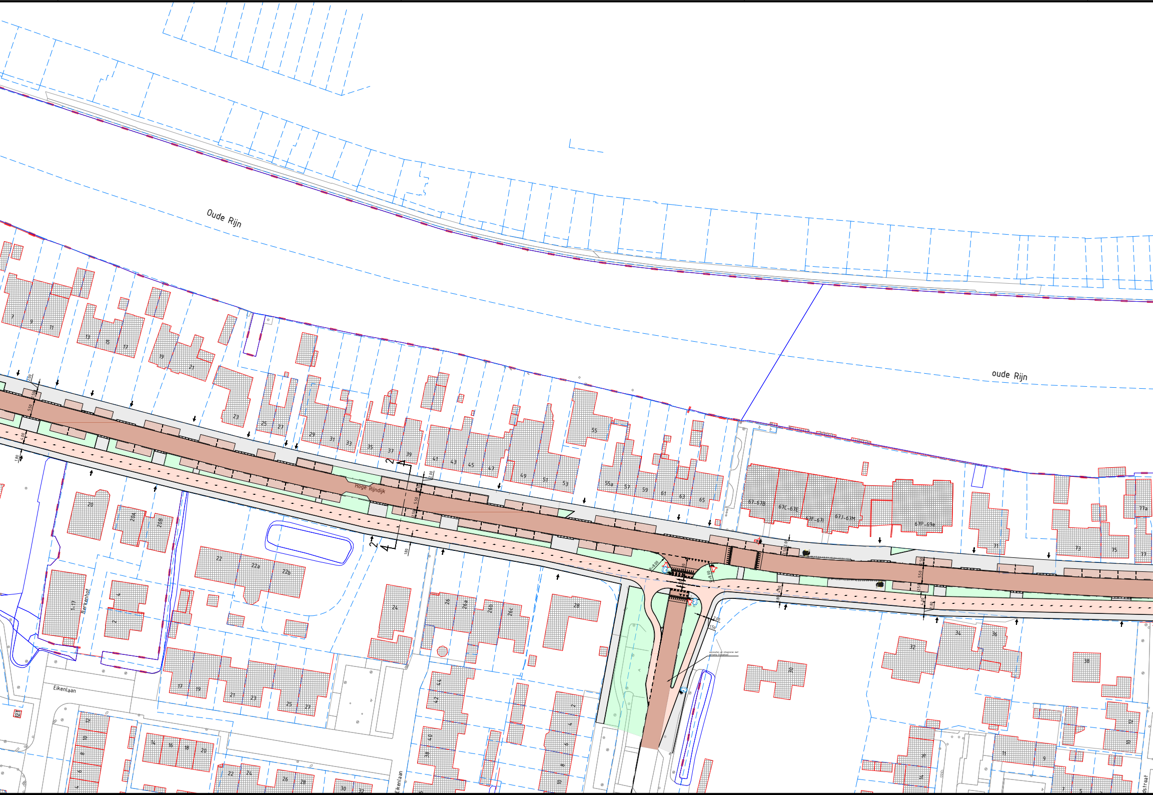
Oude Rijn
oude Rijn
Hoge Rijndijk
Berkenhof
Eikenlaan
Eikenlaan
aansluiten en integreren met ontwerp Oranjelaan
7
9
11
13
15
17
19
21
23
25
27
29
31
33
35
37
39
41
43
45
47
49
51
53
55
55a
57
59
61
63
65
67-67B
67C-67E
67F-67I
67J-67M
67P-69e
71
71a
73
75
77
20
20A
20B
22
22a
22b
24
26
26a
26b
26c
28
30
32
34
36
38
1-17
2
4
17
19
21
23
25
27
14
16
18
20
22
24
26
28
30
32
2
2
5.50
2.50
1.80
2.00
1.50

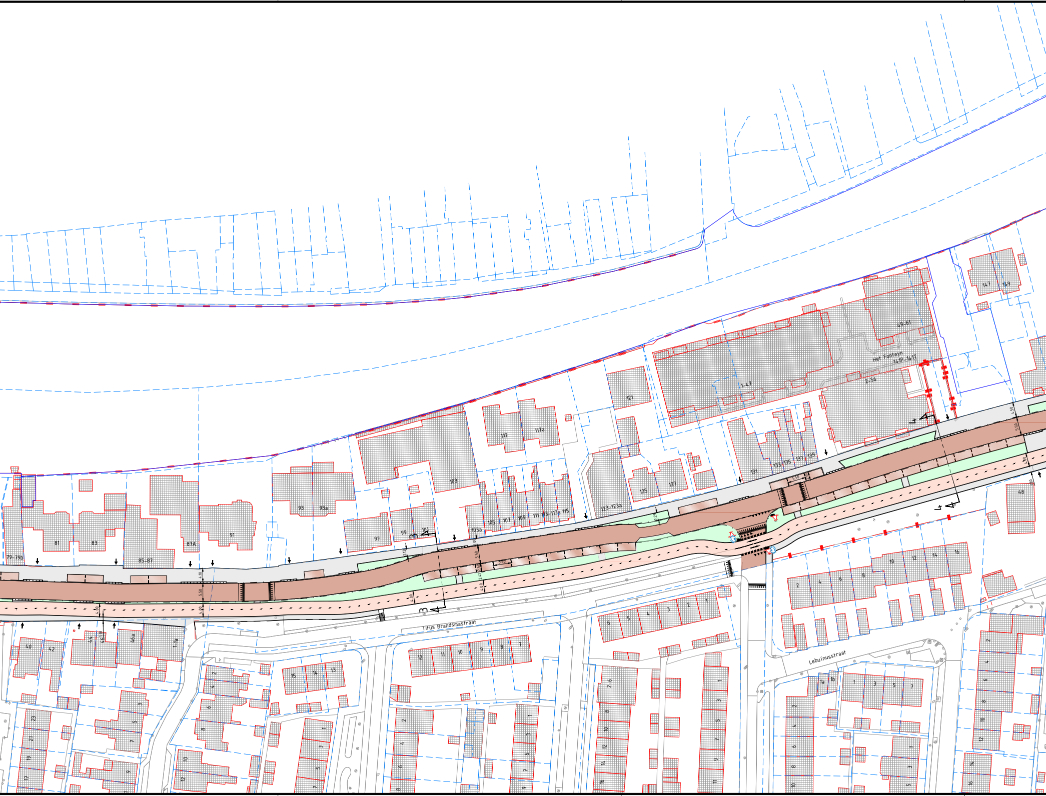
Titus Brandsmastraat
Lebuinusstraat
Het Fonteyn
141P-141T
49-61
1-47
2-56
147
149
121
117
117a
103
93
93a
97
99
101
103a
105
107
109
111
113-113a
115
123-123a
125
127
131
133
135
137
139
81
83
85-87
87A
91
79-79b
48
40
42
44
46
46a
1-1a
3
4
3
3
4
4
5.50
4.00
4.50

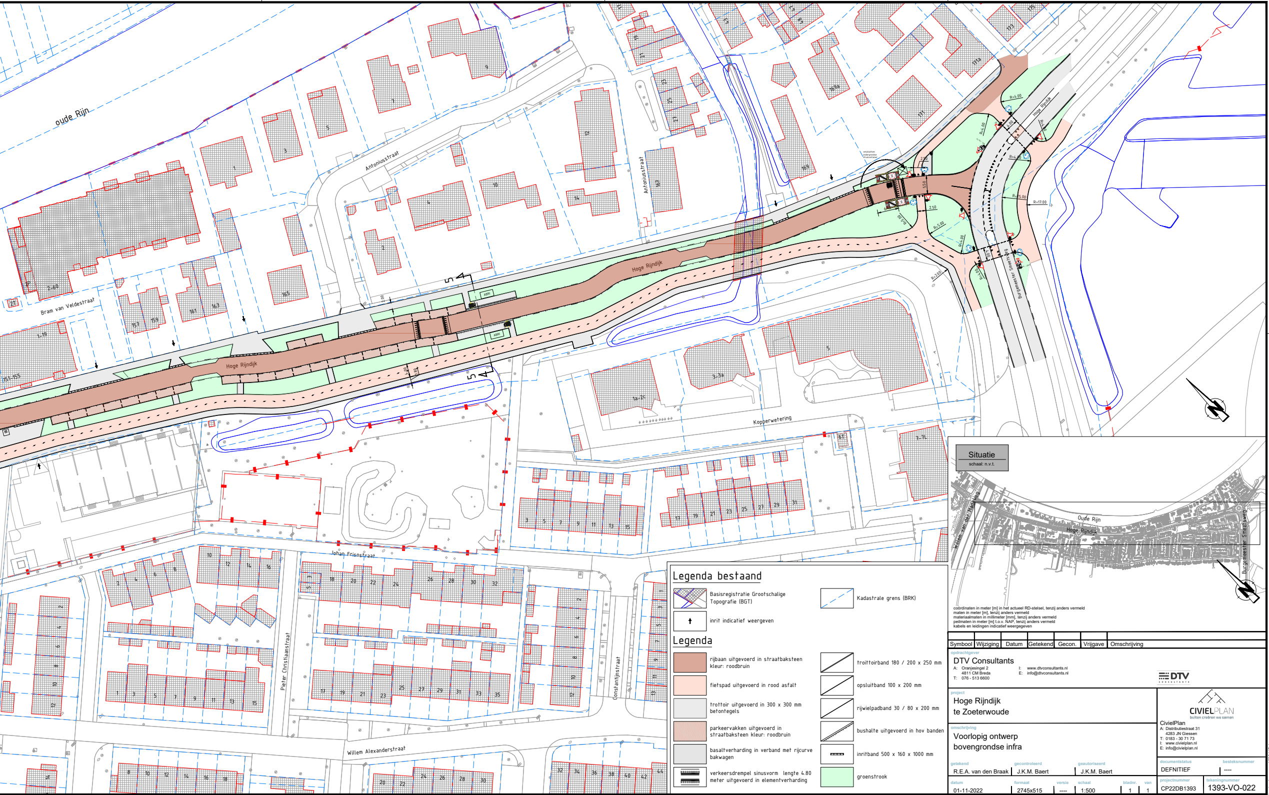
oude Rijn
Antoniusstraat
Hoge Rijndijk
Bram van Veldestraat
Kopperwetering
Johan Frisostraat
Pieter Christiaanstraat
Constantijnstraat
Willem Alexanderstraat
Burgemeester Smeetsweg
Situatie
schaal: n.v.t.
Oude Rijn
Hoge Rijndijk
Burgemeester Smeetsweg

Legenda bestaand

▨	Basisregistratie Grootschalige Topografie (BGT)
↑	inrit indicatief weergeven
╱	Kadastrale grens (BRK)

Legenda

🟫	rijbaan uitgevoerd in straatbaksteen kleur: roodbruin	╱	troittoirband 180 / 200 x 250 mm
🟧	fietspad uitgevoerd in rood asfalt	╱	opsluitband 100 x 200 mm
⬜	trottoir uitgevoerd in 300 x 300 mm betontegels	╱	rijwielpadband 30 / 80 x 200 mm
▨	parkeervakken uitgevoerd in straatbaksteen kleur: roodbruin	╱	bushalte uitgevoerd in hov banden
⬜	basaltverharding in verband met rijcurve bakwagen	▭	inritband 500 x 160 x 1000 mm
▦	verkeersdrempel sinusvorm lengte 4.80 meter uitgevoerd in elementverharding	🟩	groenstrook

coördinaten in meter [m] in het actueel RD-stelsel, tenzij anders vermeld
maten in meter [m], tenzij anders vermeld
materiaalmaten in millimeter [mm], tenzij anders vermeld
peilmaten in meter [m] t.o.v. NAP, tenzij anders vermeld
kabels en leidingen indicatief weergegeven

Symbool	Wijziging	Datum	Getekend	Gecon.	Vrijgave	Omschrijving

opdrachtgever
DTV Consultants
A: Oranjesingel 2
4811 CM Breda
T: 076 - 513 6600
I: www.dtvconsultants.nl
E: info@dtvconsultants.nl

project
Hoge Rijndijk
te Zoeterwoude

omschrijving
Voorlopig ontwerp
bovengrondse infra

CIVIELPLAN
buiten creëren we samen

CivielPlan
A: Distributiestraat 31
4283 JN Giessen
T: 0183 - 30 71 73
I: www.civielplan.nl
E: info@civielplan.nl

getekend	gecontroleerd	geautoriseerd
R.E.A. van den Braak	J.K.M. Baert	J.K.M. Baert

datum	formaat	versie	schaal	bladnr.	van
01-11-2022	2745x515	----	1:500	1	1

documentstatus	besteksnummer
DEFNITIEF	----

projectnummer	tekeningnummer
CP22DB1393	1393-VO-022

bestandsnaam : 1393-VO.dwg
sheetnaam: 022-BI