




Dwarsprofiel - 1
schaal 150

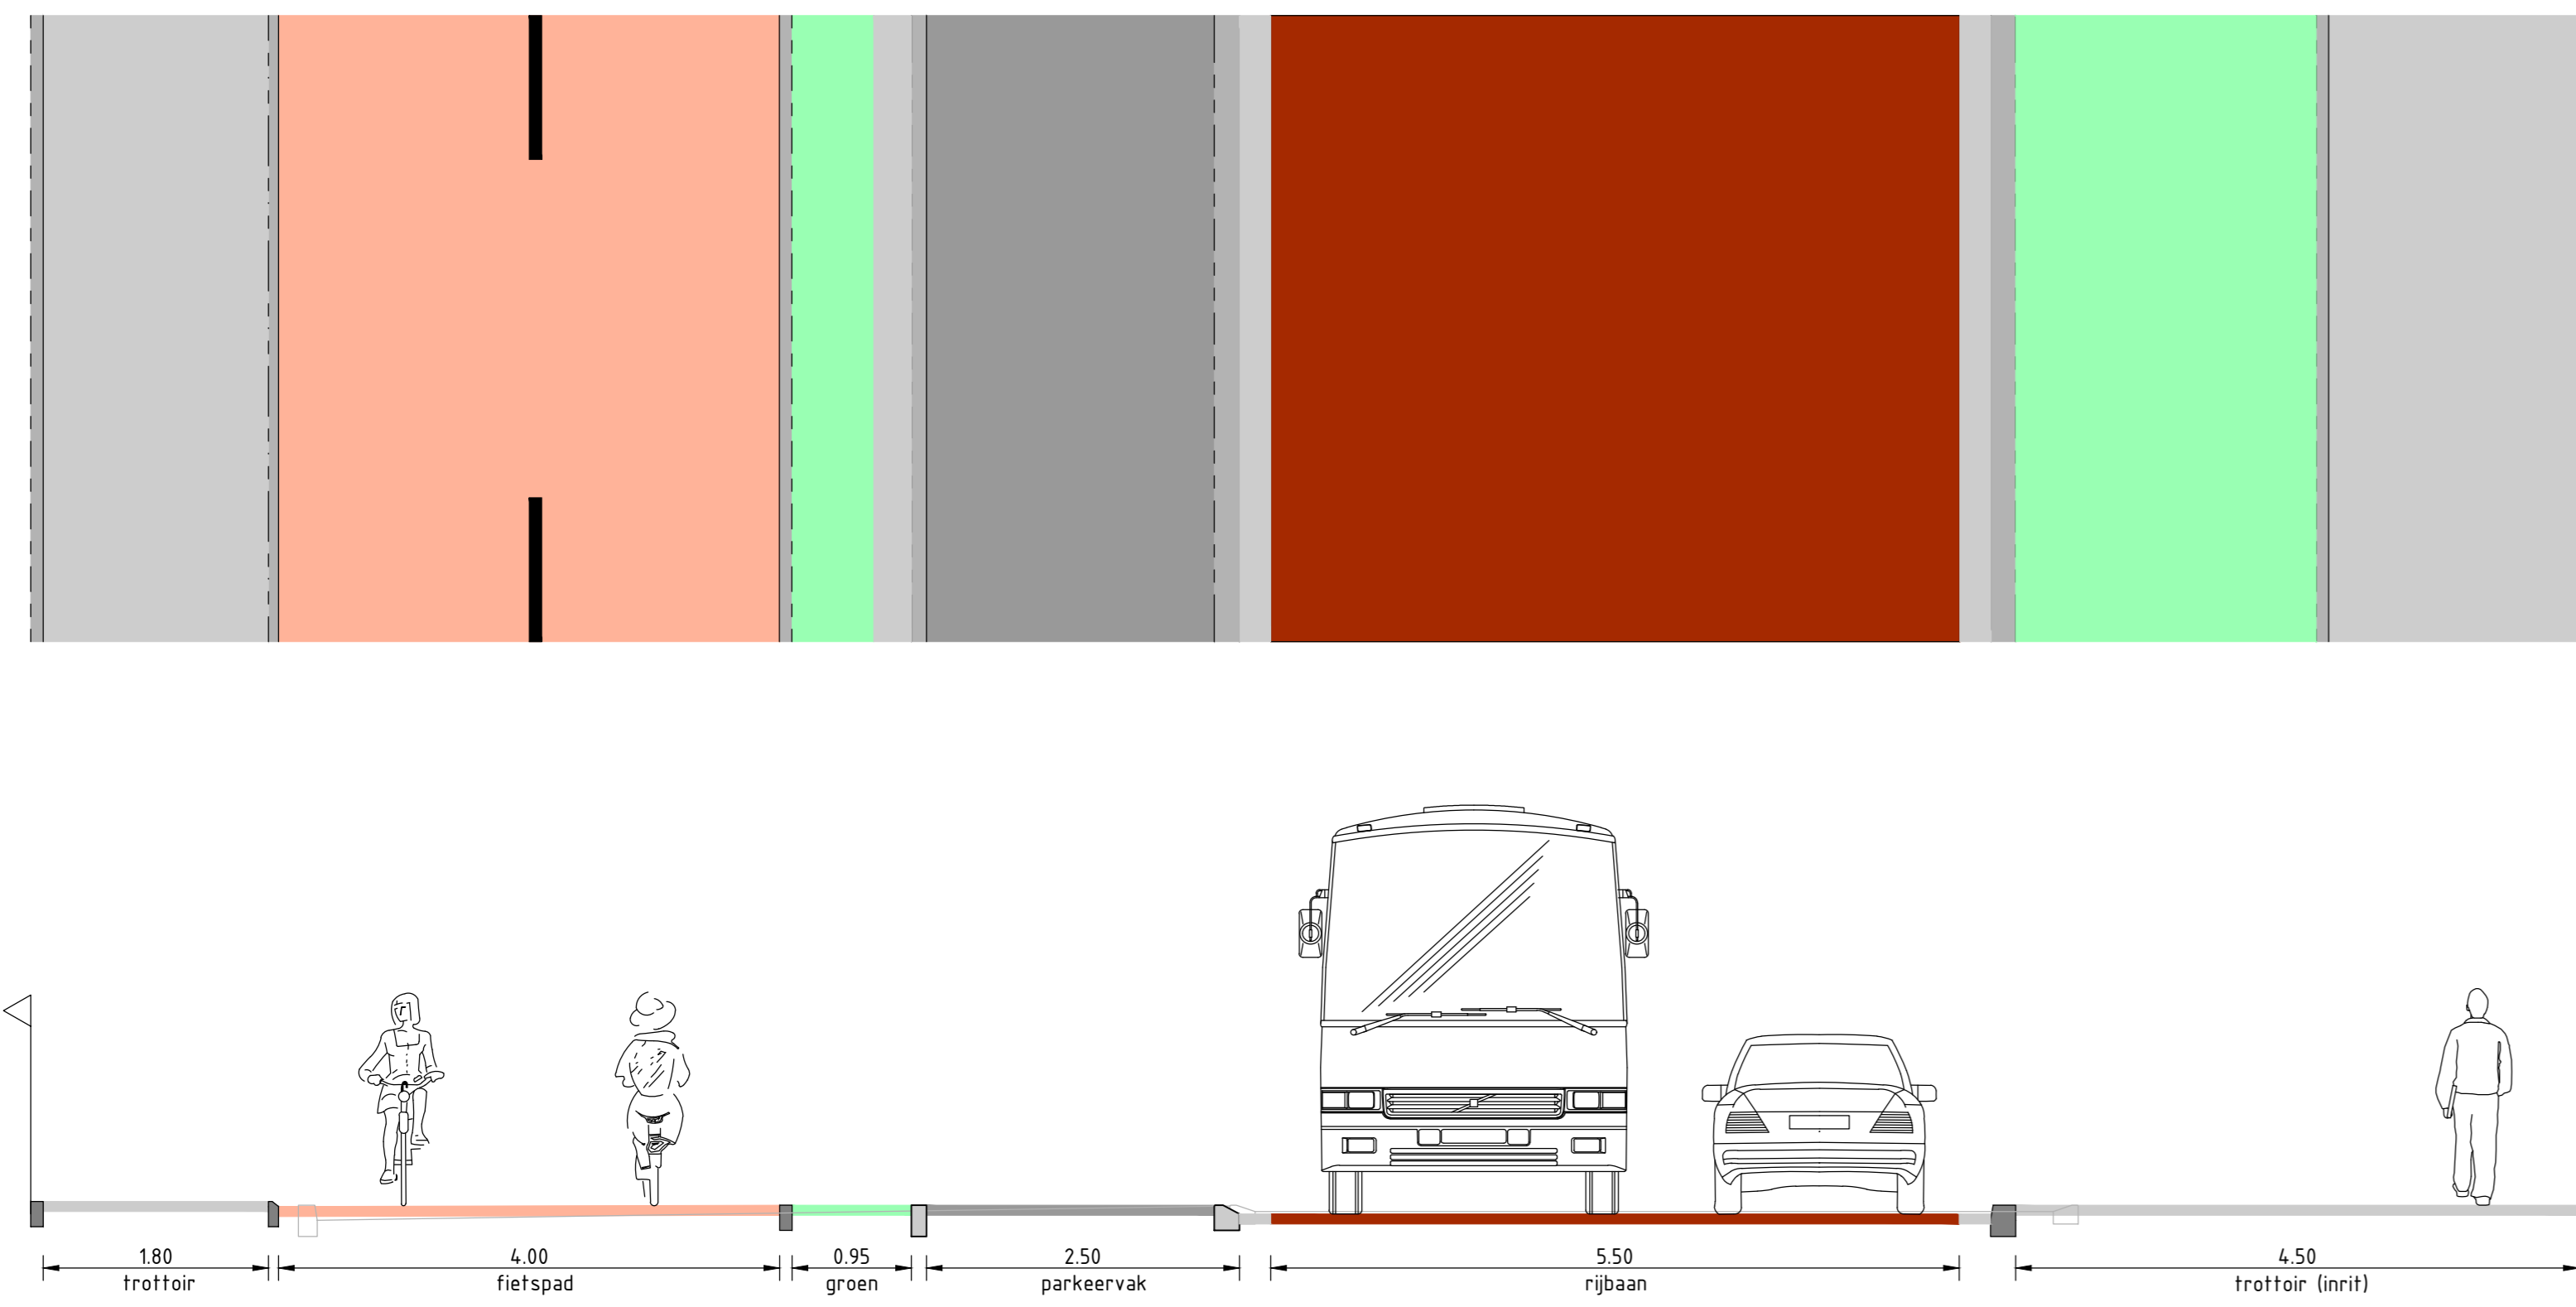


Dwarsprofiel - 4
schaal 150

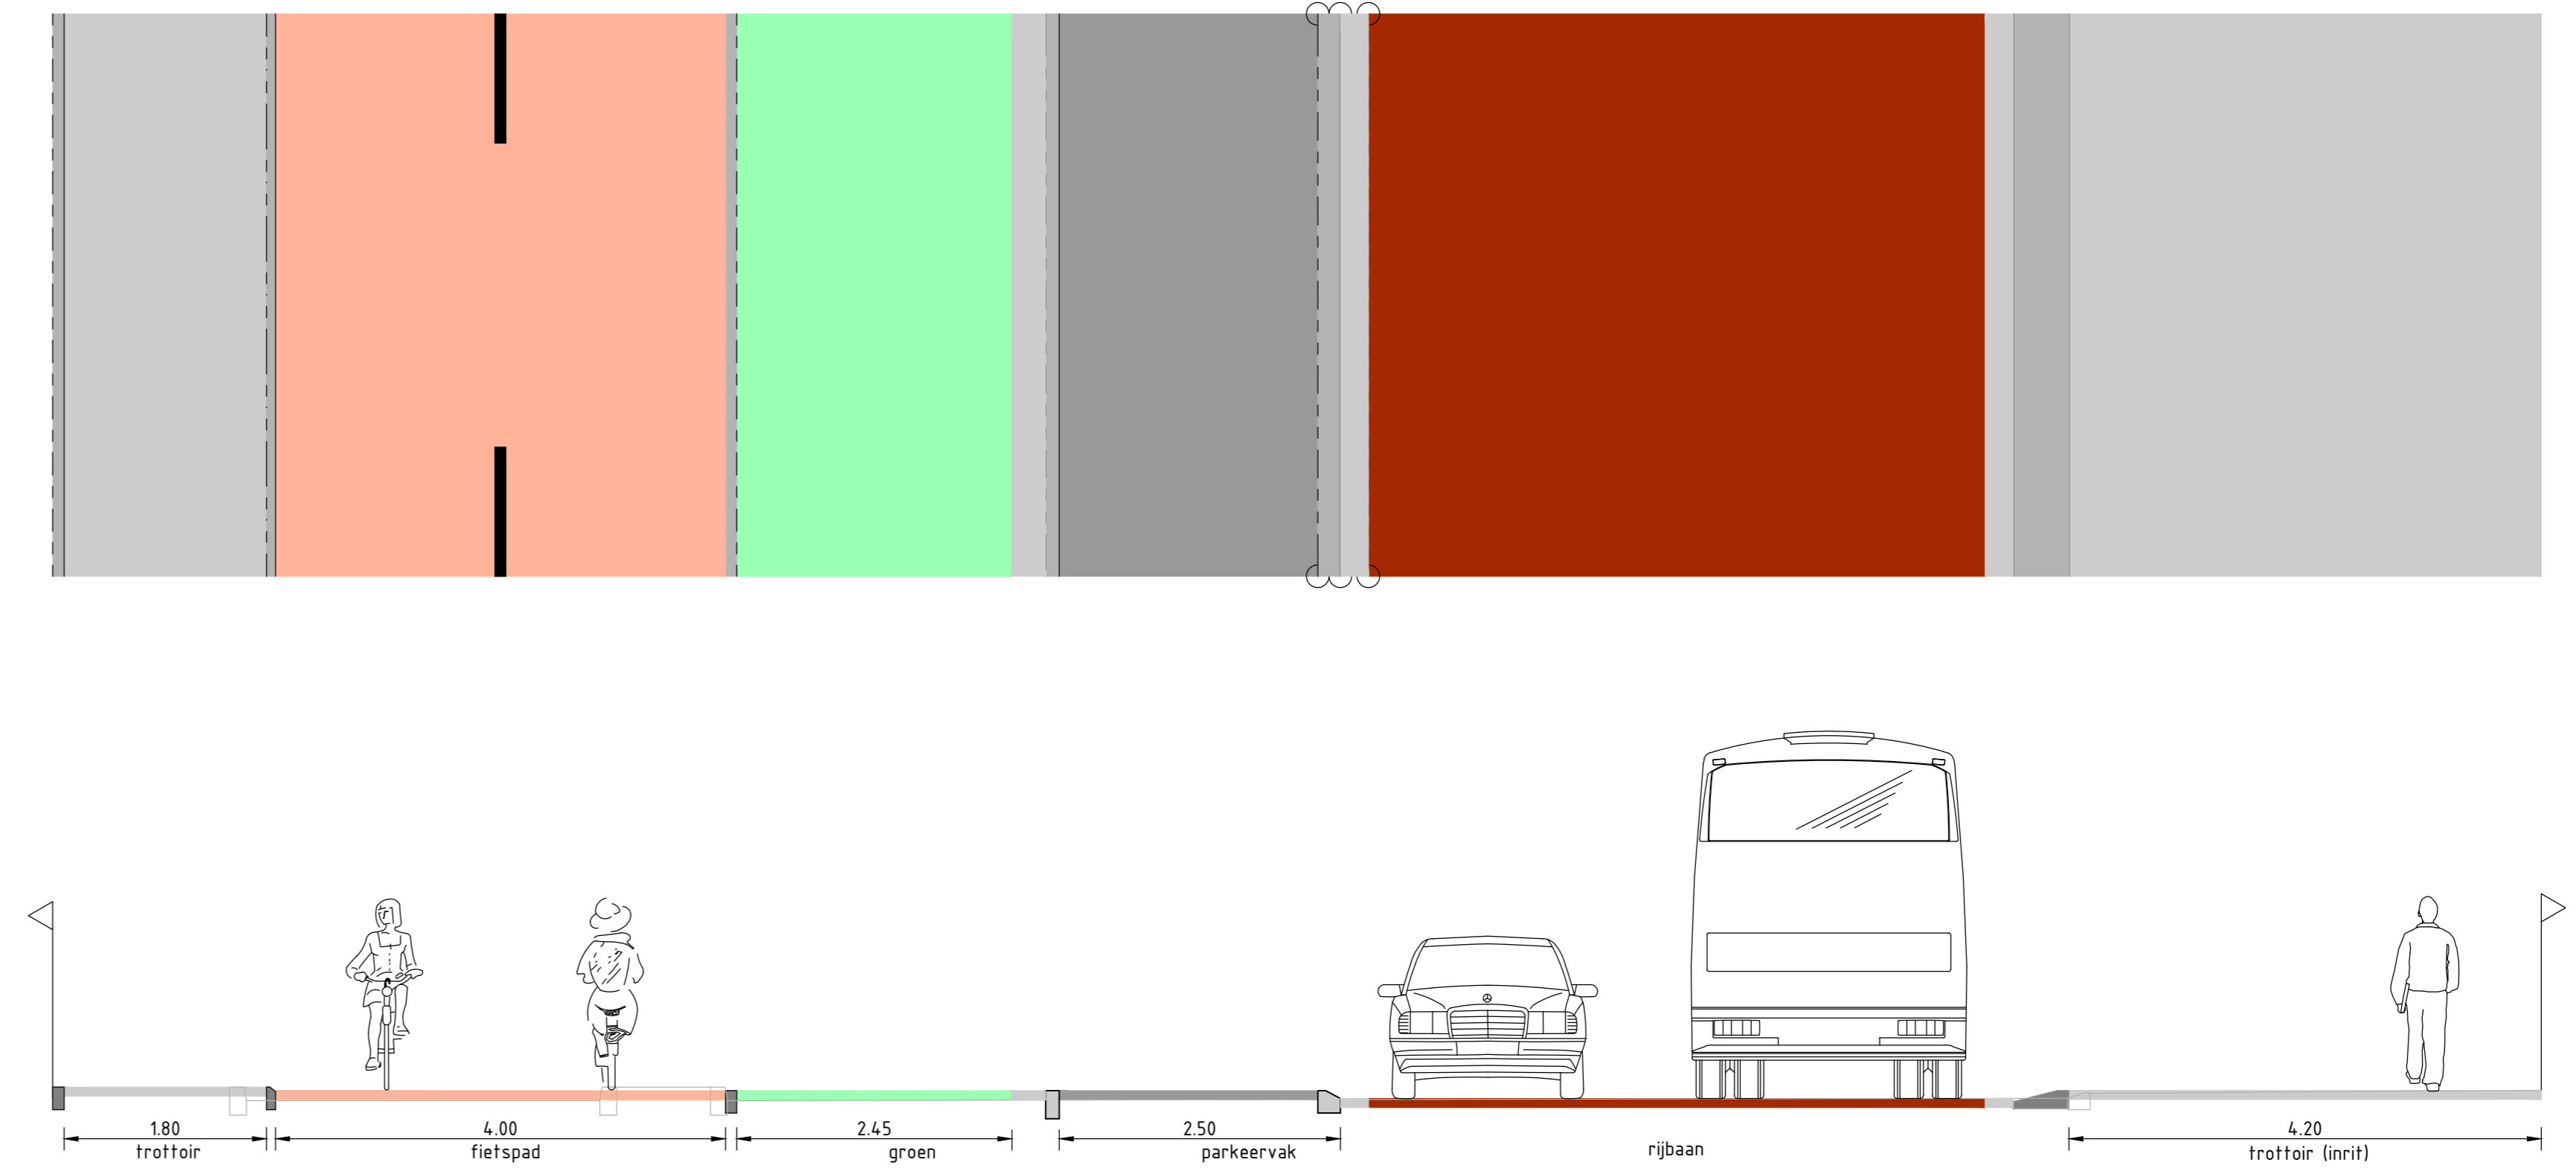


Dwarsprofiel - 2
schaal 150

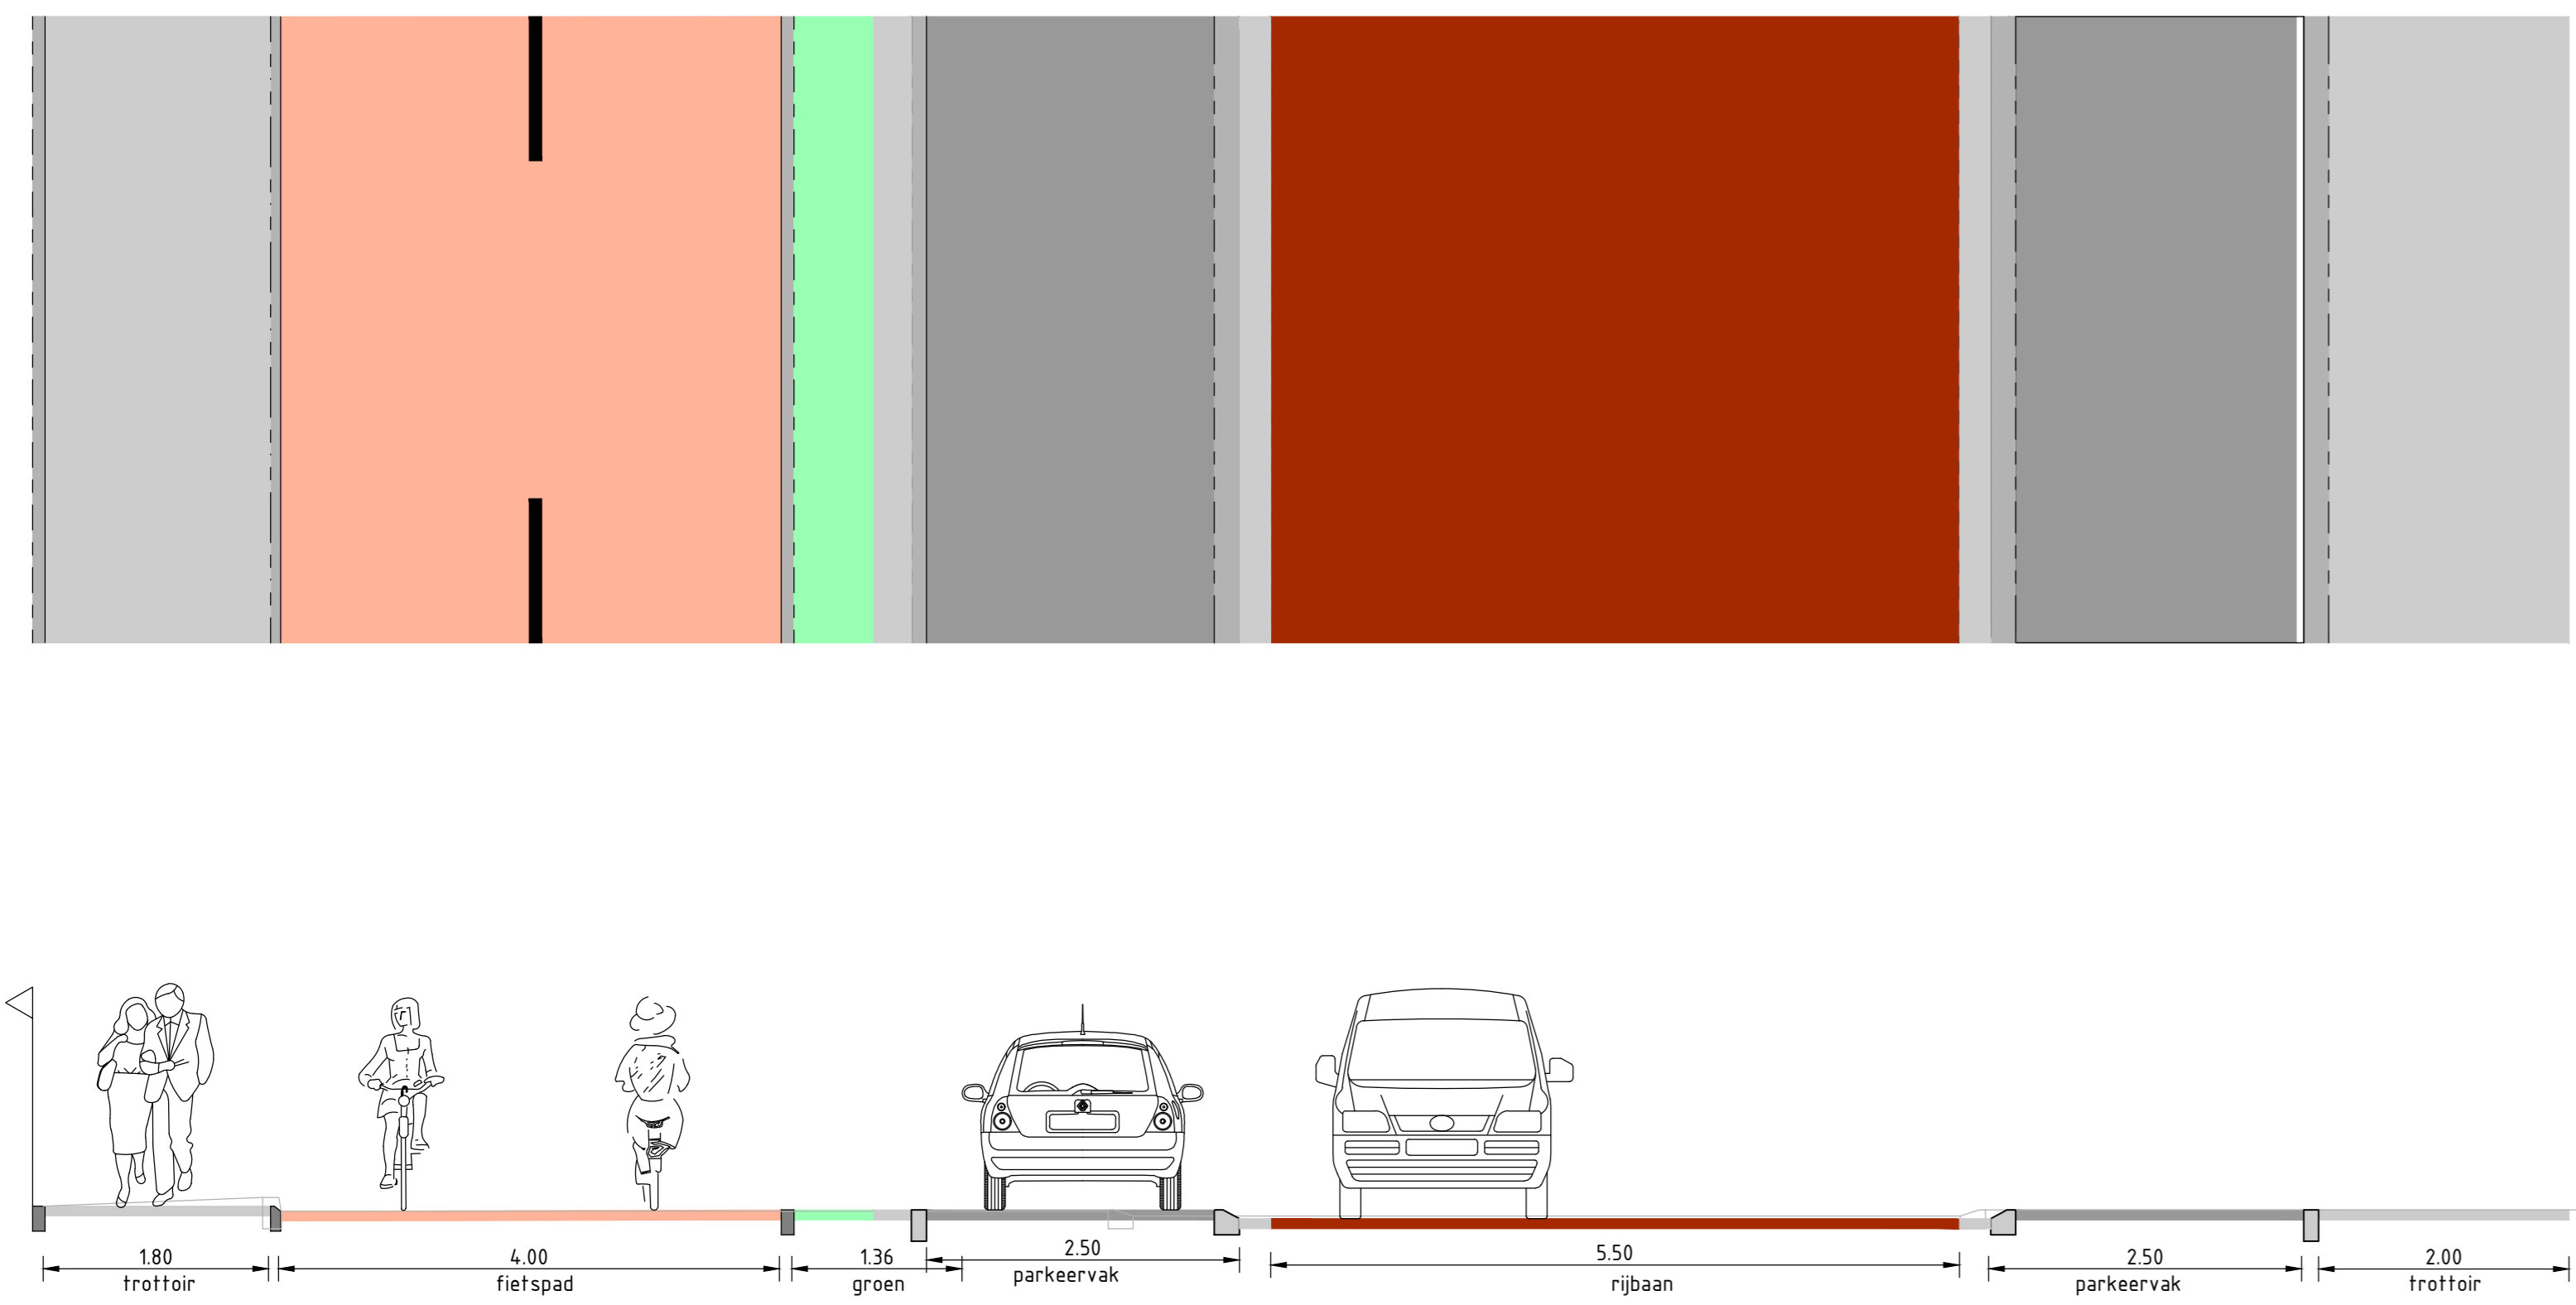

Dwarsprofiel - 5
schaal 150

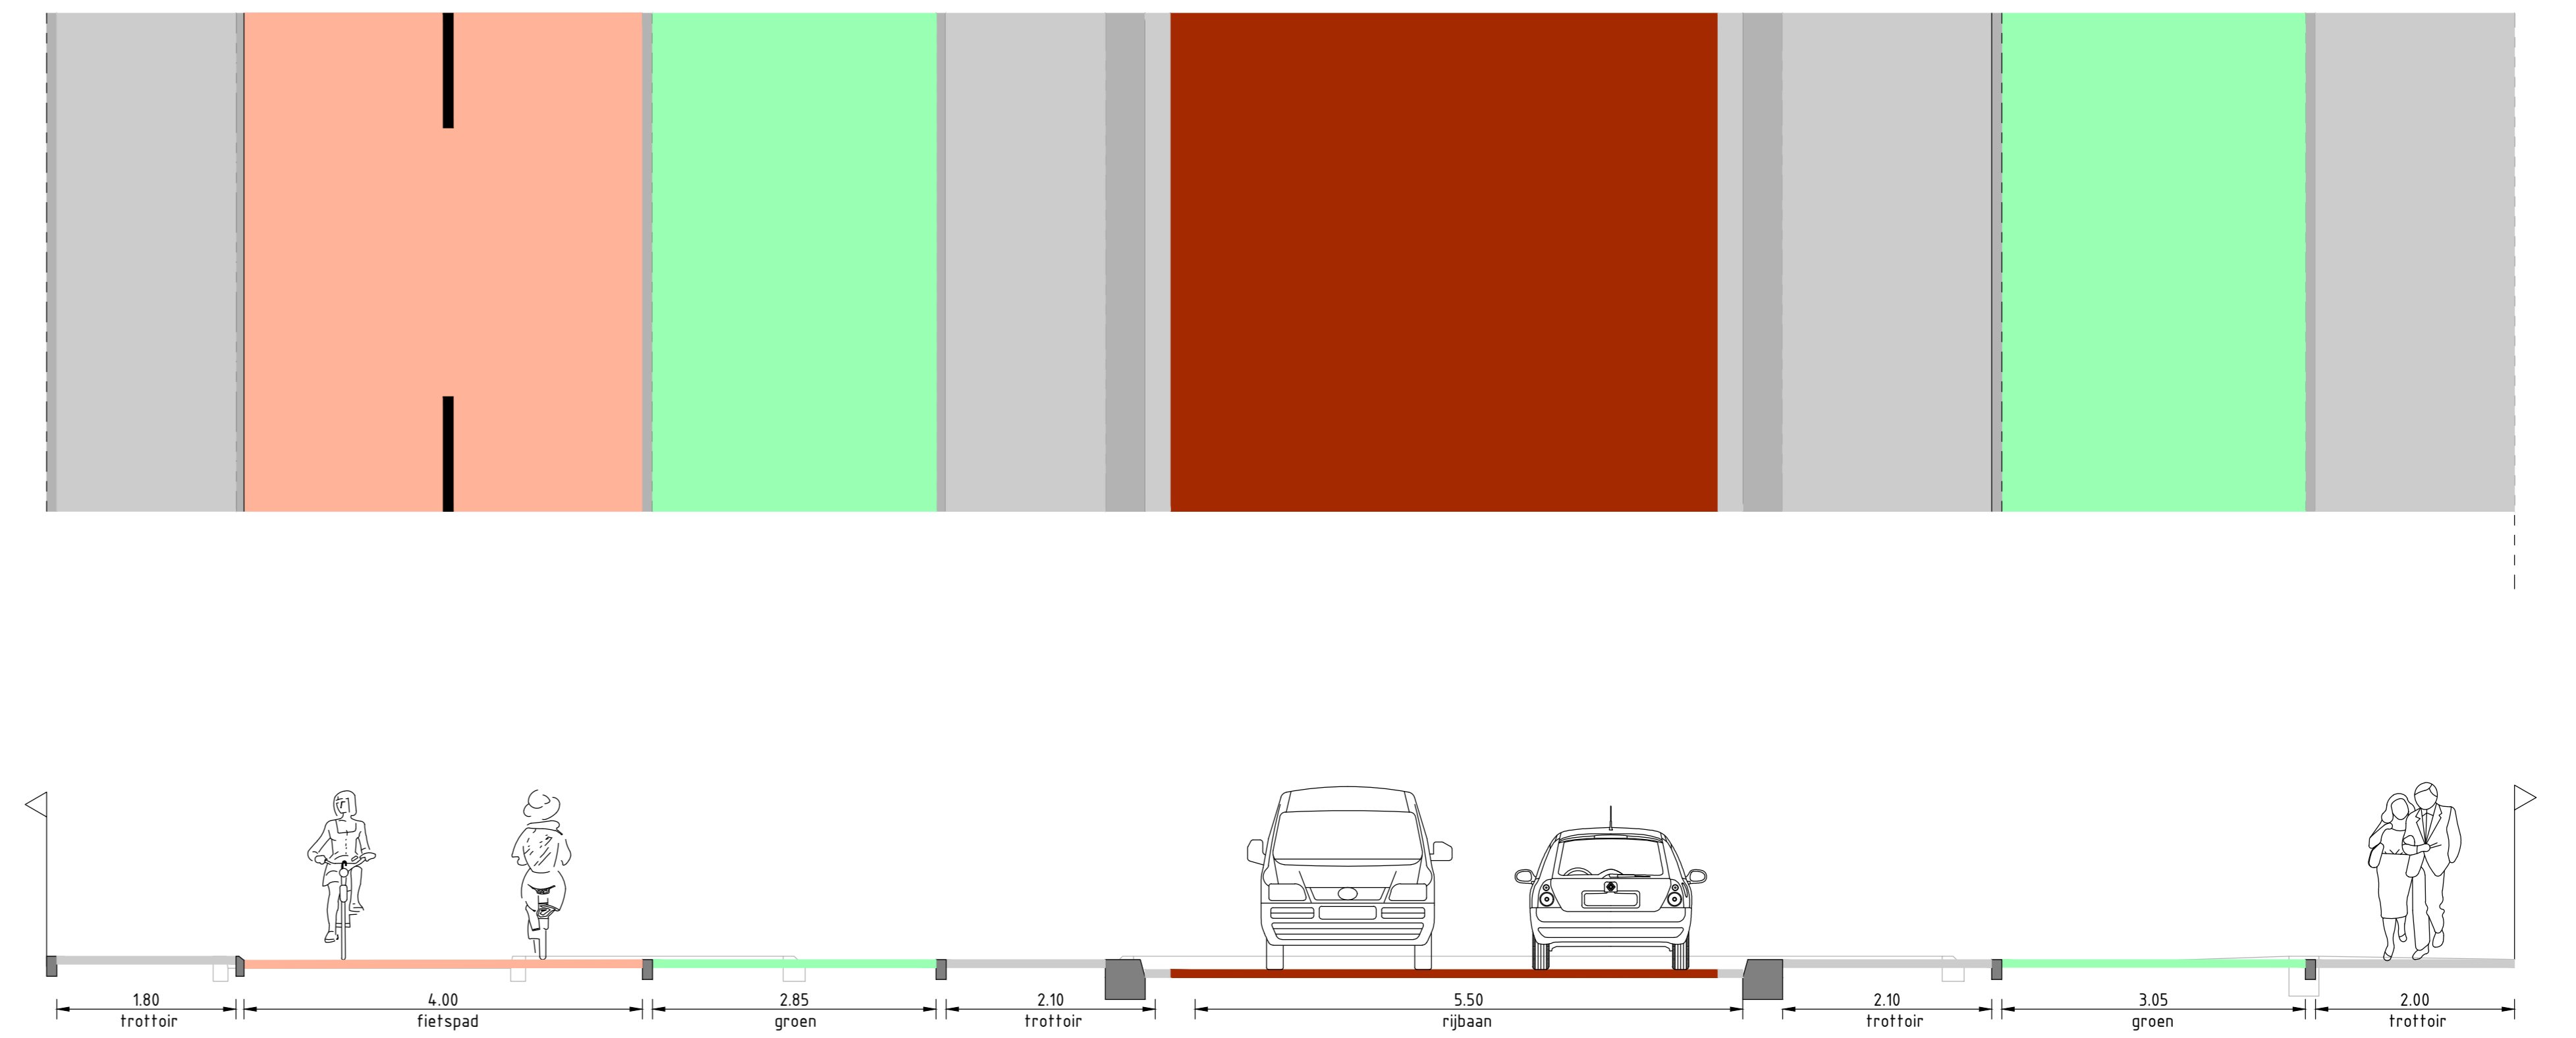

Dwarsprofiel - 3
schaal 150

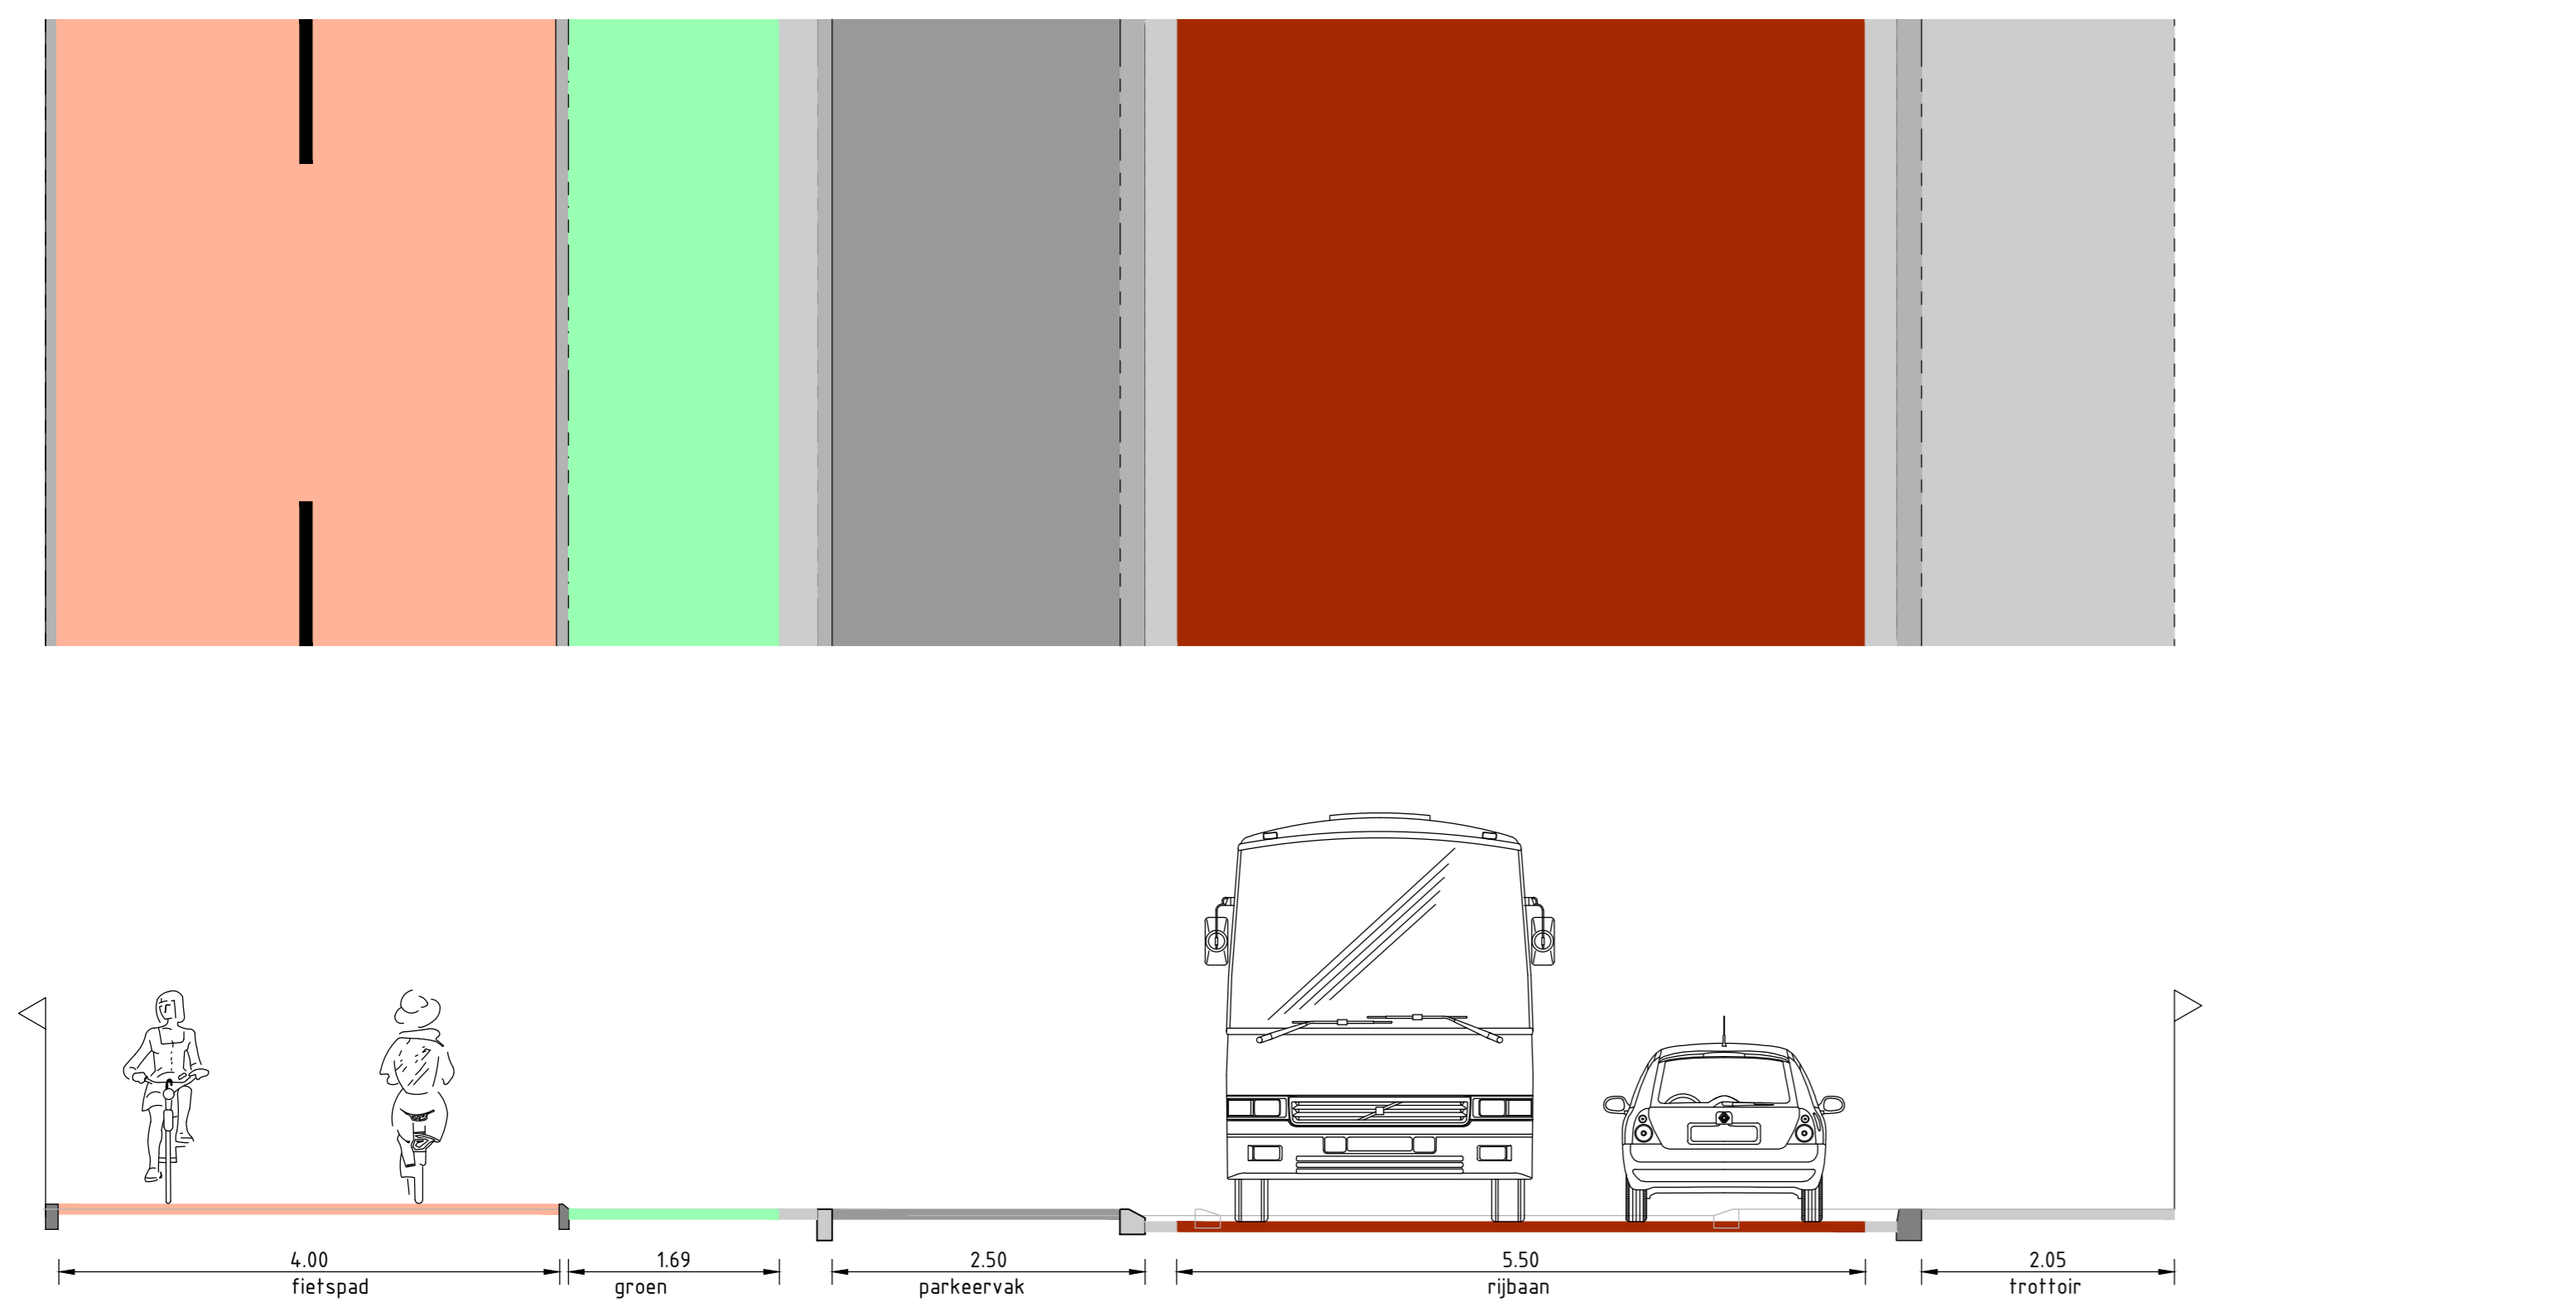

Symbol	Wijziging	Datum	Getekend	Gecon.	Vrijgave	Omschrijving
DTV Consultants A. Reuland 250 4814 DC Stede T. 076 - 513 8600 L. www.dtvconsultants.nl E. info@dtvconsultants.nl						
Project Hoge Rijndijk te Zoeterwoude						
Ontwerp Voorlopig ontwerp Profielen						
getekend R.E.A. van den Braak		gecontroleerd J.K.M. Baert		geadopteerd J.K.M. Baert		documentstatus DEFINITIEF
datum 05-04-2023		formaat A0		versie D		schaal 1:200
bladnr. 1		van 1		van 1		tekeningnummer CP220B1393
						besteknummer 1393-VO-031