
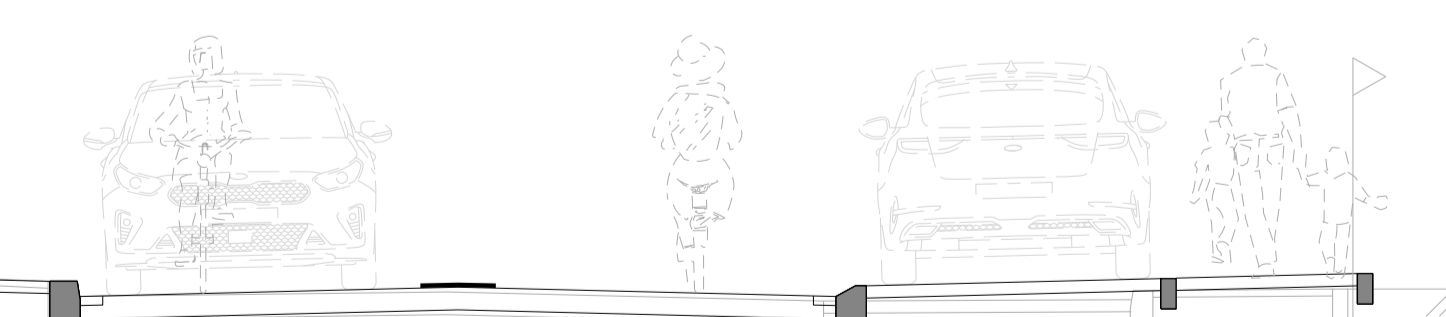


DOORSNEDE A
 SCHAAAL 1:50
 VO-03
 Noordbuurtseweg

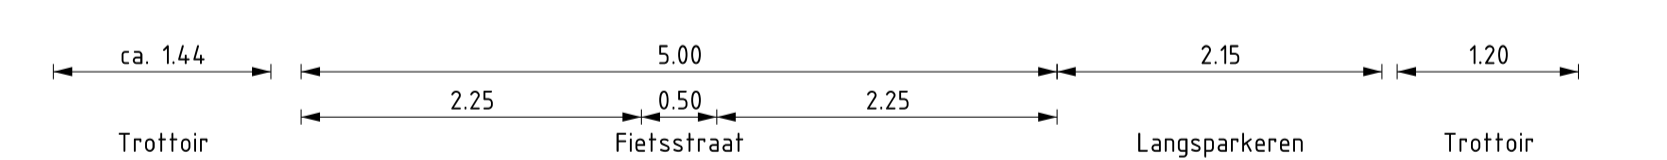

LEGENDA

- Trottoirband, 180/200x250mm
- Geleideband, 70/200x250mm
- Opsluitband, 100x200mm
- Inrichtblokken
- Verloopband van ELB 70/200x250mm naar TB 180/200x250mm
- Maasveldverloopband TB 180/200x250mm
- Asfaltverharding, rood
- Asfaltverharding, zwart
- Betontegels, 300x150x80mm - f.v.v. en uitriften
- Betontegels, 300x300x80mm
- BSS, KF, EV, geel
- BSS, KF, EV, zwart
- Gluestone, natuursteen 100x100mm
- Plafuis, 8cm hoog BSS, KF, BV, zwart/wit
- Sinusdrenpel, 8cm hoog Uitvoeren in asfalt

SITUATIE
 Schaal 1:5000

0 2 4 6 8m
 1:200

ALGEMENE OPMERKINGEN

- Maatvoering, tenzij anders vermeld.
- Hoogtepunten in meters 1.00 N.A.P.
- Maatvoering in meters.
- Afmetingen in millimeters.
- Handmatige wijzigingen zijn niet toegestaan.

2.0	01-11-23	DIVERSE WIJZIGINGEN N.A.V. SCOPEWIJZIGING	V.Pe.	P.Ba.
1.0	16-03-23	STATUS DEFINITIEF	B.v.d.V.	P.Ba.
0.1	16-02-23	INRICHTINGSPLAN	B.v.d.V.	P.Ba.
0.0			Getekend	Gecontroleerd

Opdrachtgever: **GEMEENTE ZOETERWOUDE**

Project: **REC. NOORDBUURTSEWEG FASE 2**

Fase: **VOORONTWERP**

Onderdeel: **INRICHTINGSPLAN NOORDBUURTSEWEG**

Tekeningnummer: **W23-40412-VO-03**

Projectleider: **P.Ba.** Bladnummer: **01 van 01**

Formaat: **A2 - 1470** Schaal: **1:200**

Status: **DEFINITIEF** Versienummer: **2.0**

Docnummer: **W23-40412-VO-03**

waalpartners civil engineering

Tel: +31 174 62 77 91
 Zuidweg 75, 2671 MP, Naaldwijk
 www.waalpartners.nl
 info@waalpartners.nl