


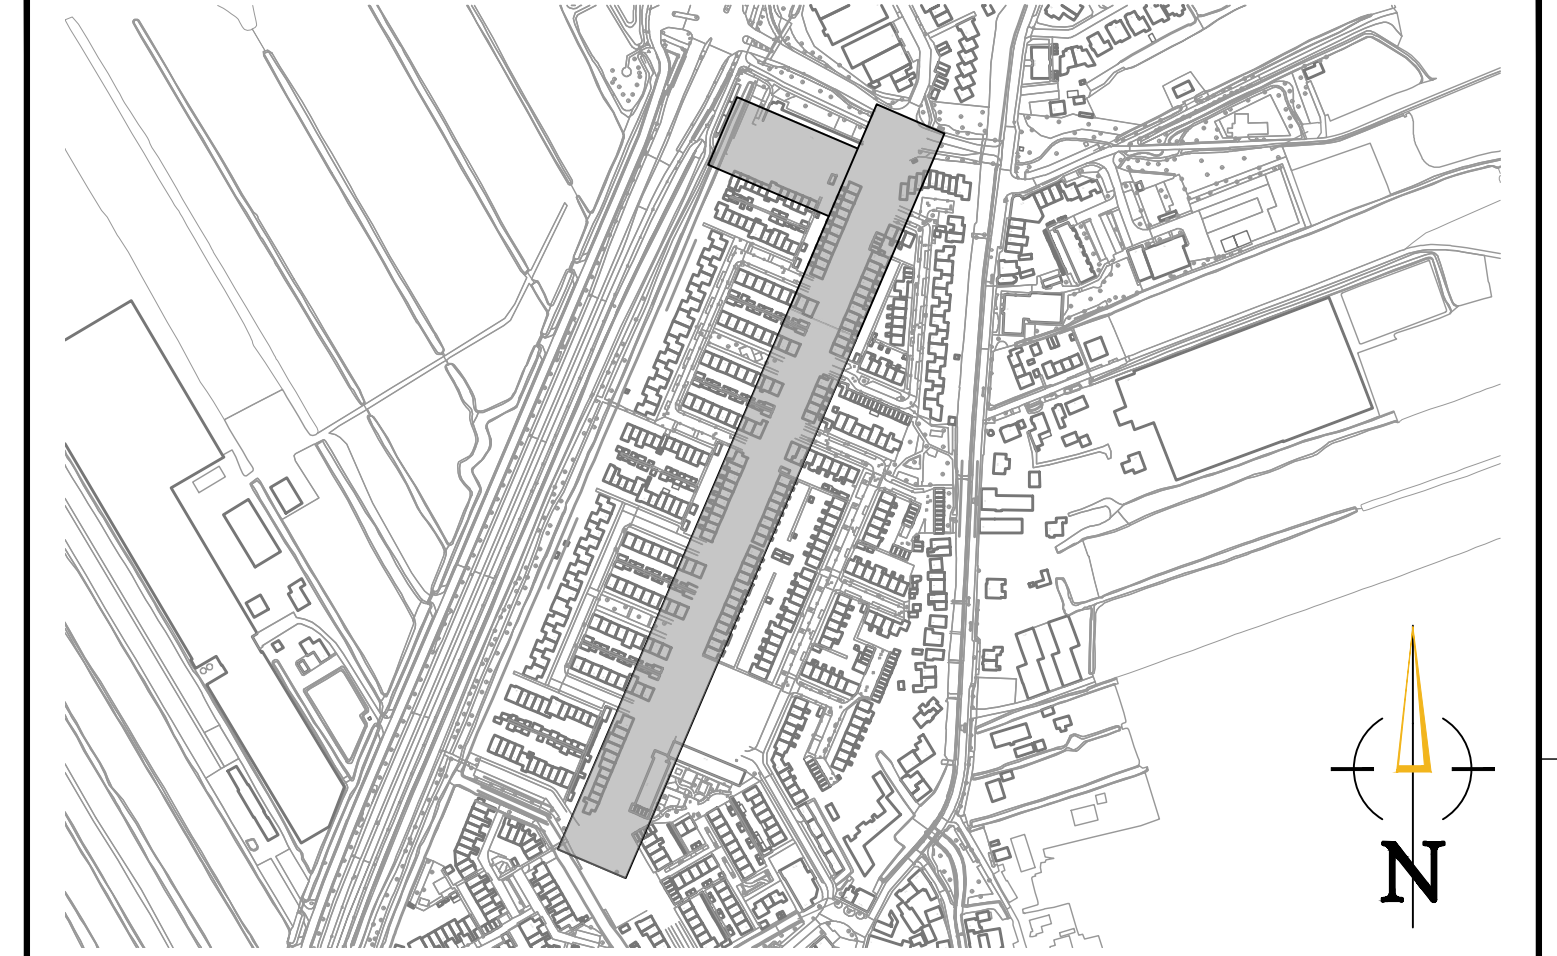

SITUATIE



VERKLARING

- RIJWEG
- TROTTOIR
- FIETSPAD
- GRAS
- BEPLANTING
- GRASBETON
- INWITTELEMENT
- NIEUWE BOOM
- BESTAANDE BOOM
- ONDERGRONDE CONTAINER
- LICHTMAST

Versie	Datum	Tekeningstatus	Getekend	Geautoriseerd
1	31-03-2021	Concept	PKP	MV
2	26-04-2021	Definitief	CK	MV
3	28-09-2021	Definitief	AL	JDP

Project	Opdrachtgever	Onderdeel
Reconstructie Westwout fase 5	Gemeente Zoeterwoude	Presentatietekening

Besteknummer D-130	Tekeningnummer 20184001-BT-PT-01	Versie 3
Blad van bladen 1 van 1	Formaat A2+ (420x1470)	Schaal 1:500
Getekend door P.K. Piszcz	Gecontroleerd door R. Löbker	Geautoriseerd door J. de Paus

OmniformGroup
 Kehlring 23
 2952 BG Ablasserdam
 Postbus 31
 2950 AA Ablasserdam
 t +31 (0)85 - 044 6000
 e info@omniformgroup.com