


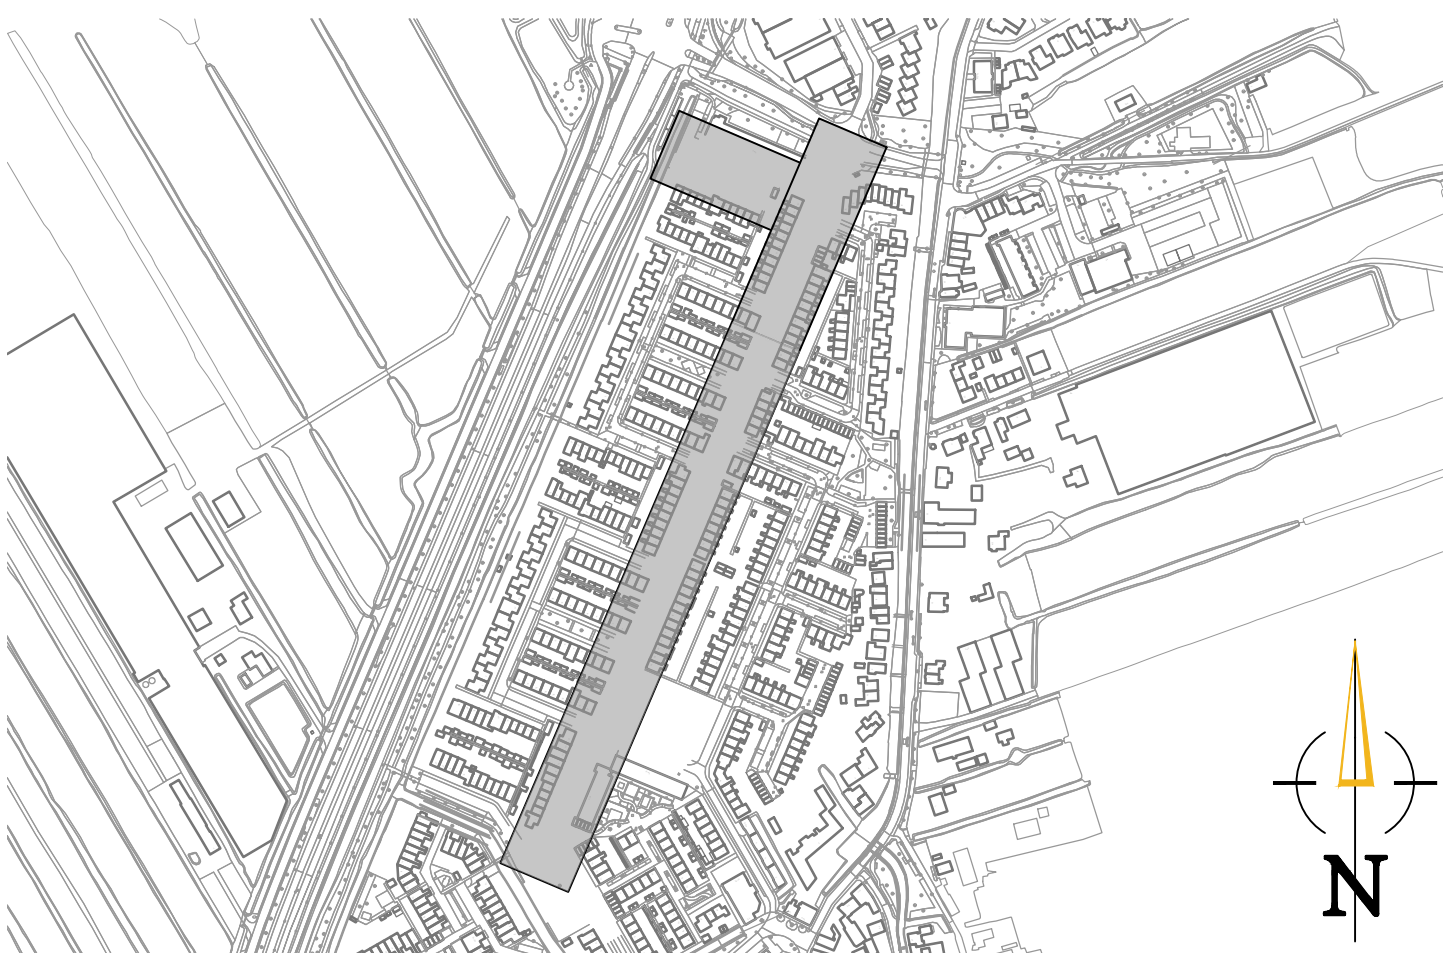

SITUATIE




VERKLARING

| | | | |
|--|-------------|--|-----------------------|
| | RIJWEG | | NIJWE BOOM |
| | TROTTOIR | | BESTAANDE BOOM |
| | FETS PAD | | ONDERGRONDE CONTAINER |
| | GRAS | | LICHTHAAST |
| | BEPLANTING | | |
| | GRASBETON | | |
| | INWITLEMENT | | |

0 5 10 15 20m

| Versie | Datum | Tekeningstatus | Getekend | Geautoriseerd |
|--------|------------|----------------|----------|---------------|
| 1 | 31-03-2021 | Concept | PEP | MV |
| 2 | 26-04-2021 | Definitief | CK | MV |

| Project | |
|-------------------------------|--|
| Reconstructie Westwout fase 5 | |
| Opdrachtgever | |
| Gemeente Zoeterwoude | |
| Onderdeel | |
| Presentatietekening | |

| | | | |
|------------------------------|-------------------------------------|---------------------------------|---|
| Besteknummer D-130 | Tekeningnummer 20184001-BT-PT-01 | Versie 2 |  OmniformGroup Kelvring 23 2952 BG Ablasserdam Postbus 31 2950 AA Ablasserdam t +31 (0)85 - 044 6000 e info@omniformgroup.com |
| Blad van bladen 1 van 1 | Formaat A2+ (420x1470) | Schaal 1:500 | |
| Getekend door P.K. Piszcz | Gecontroleerd door C. Klootwijk | Geautoriseerd door M. Voeten | |