


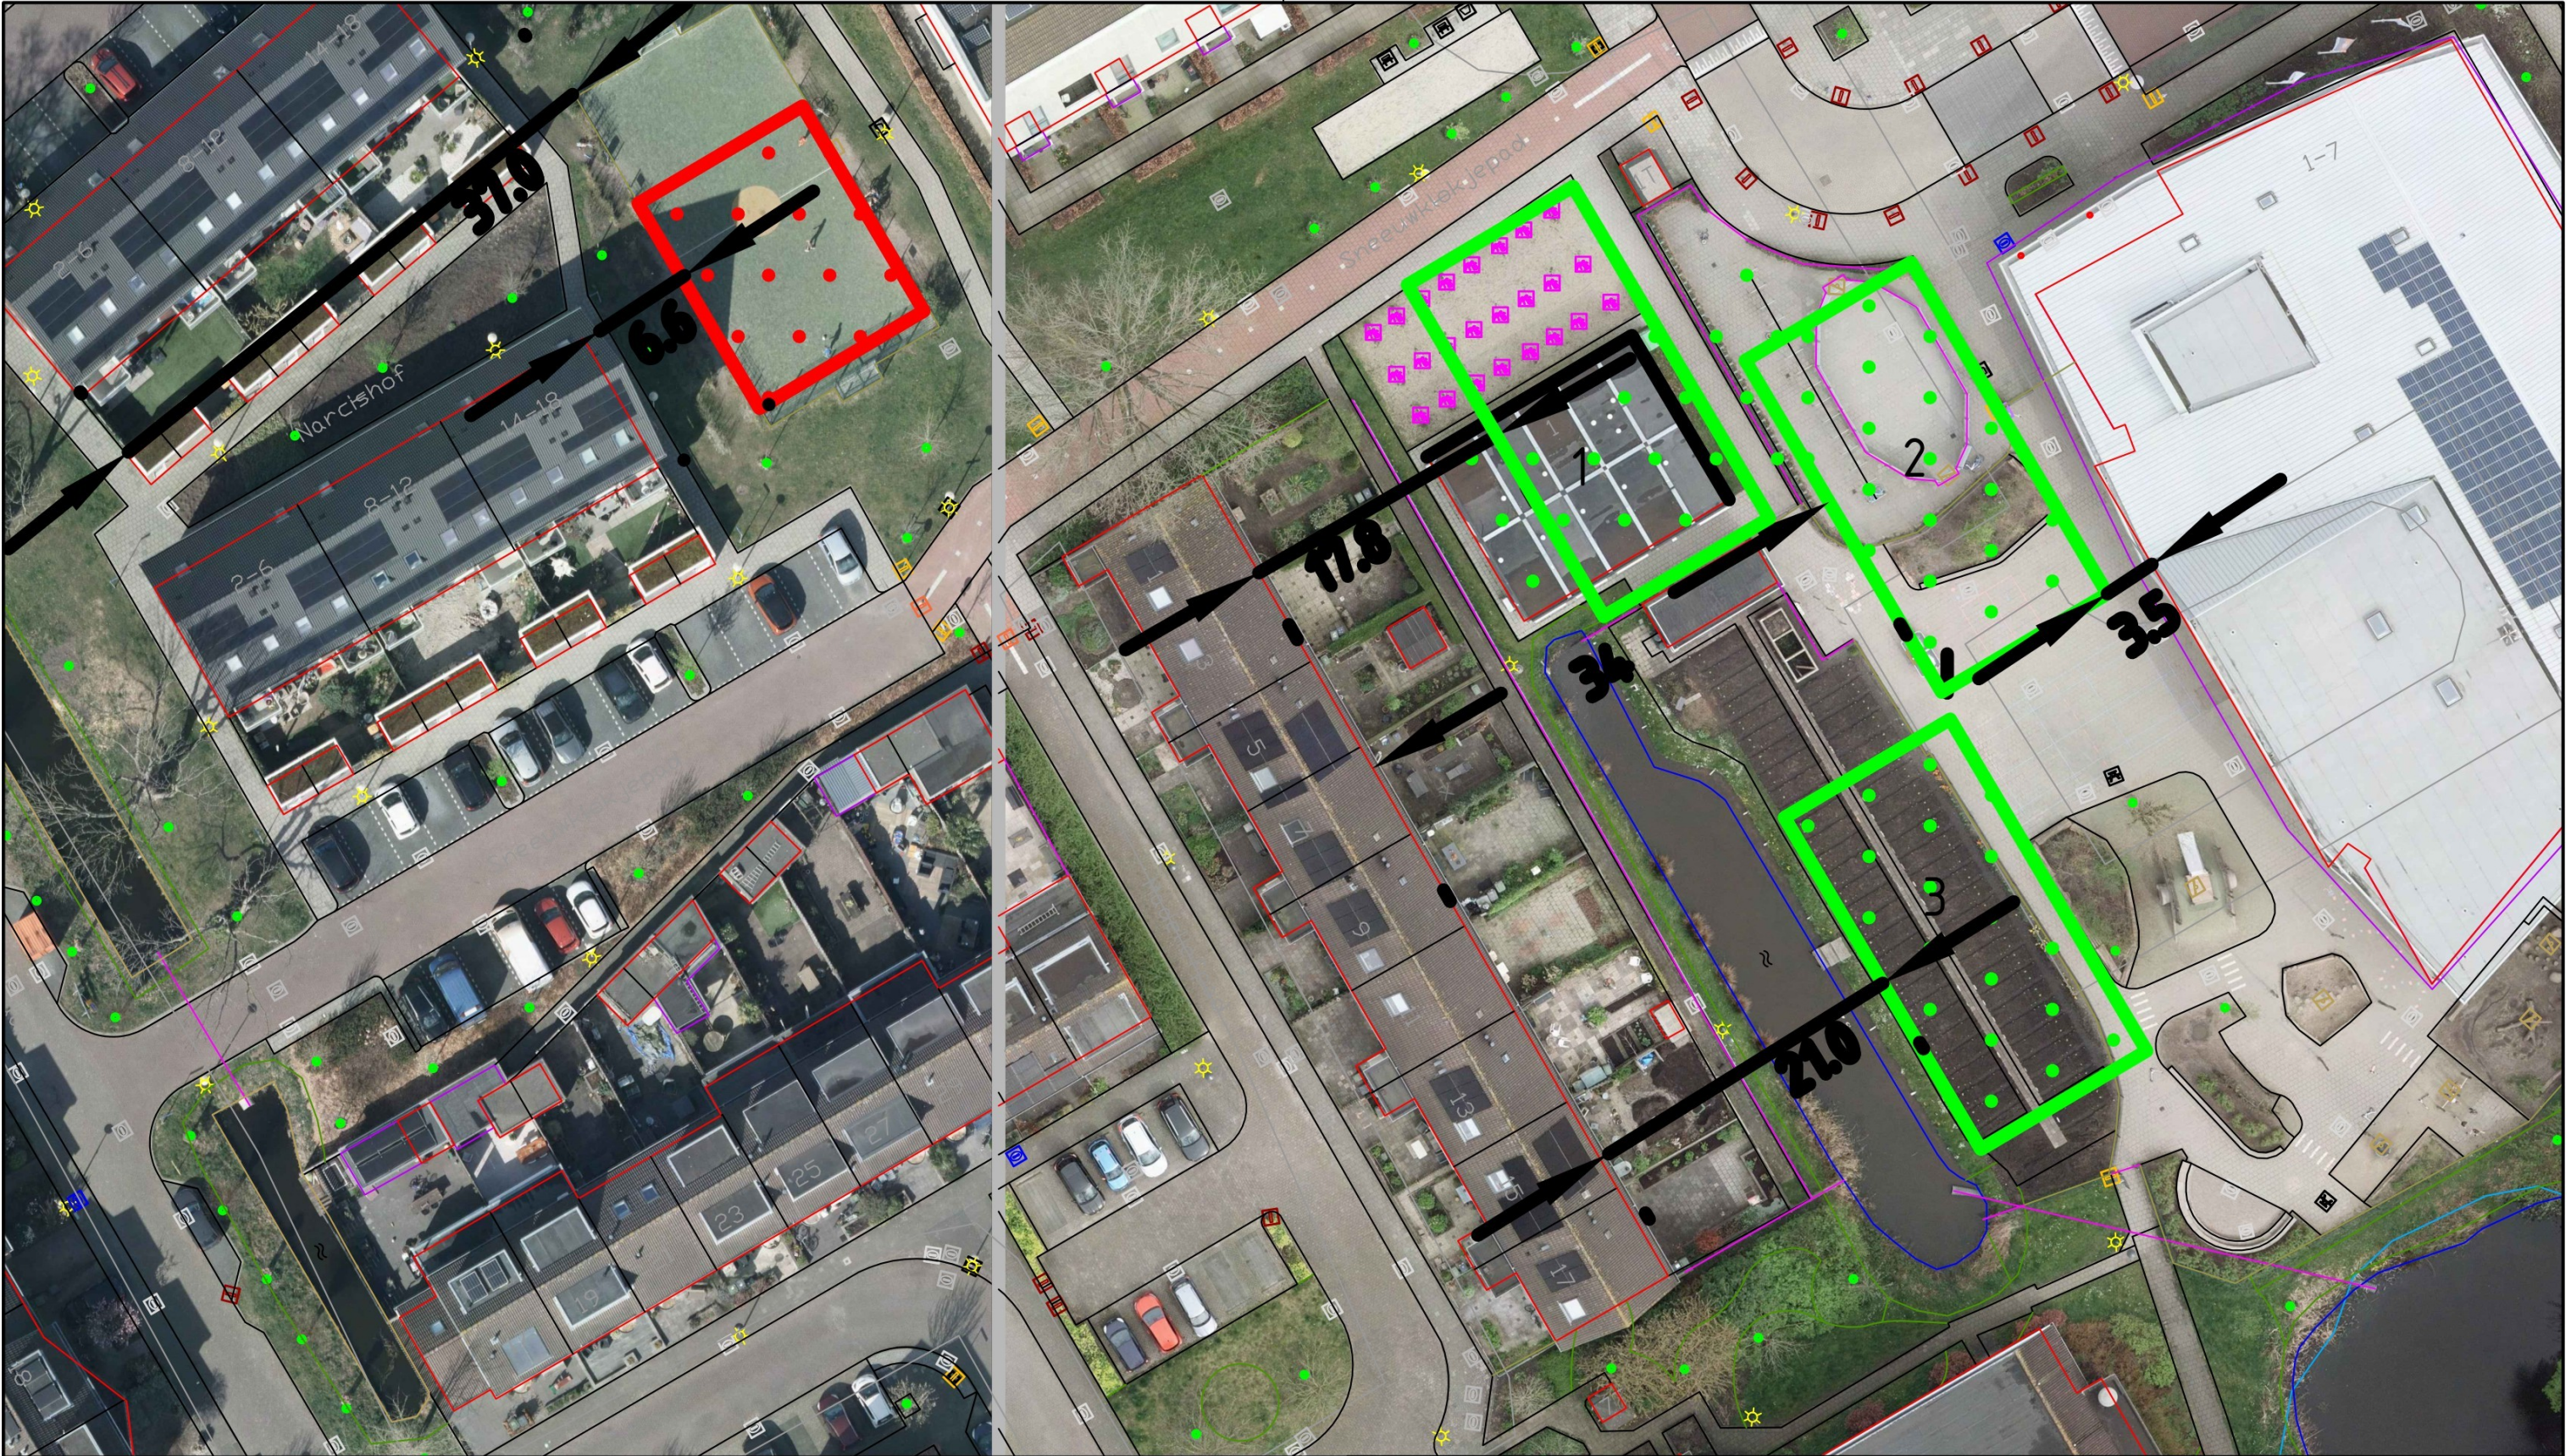

Opmerkingen:

 voetbalveld

 noodgebouw

Rev.	Datum	Tek.	Betreft	Rev.	Datum	Tek.	Betreft
1	18-2-25	MR	1e verkenning	4			
2				5			
3				6			

DE GEMEENTE ZOETERWOUDE AANVAARDT GEEN ENKELE AANSPRAKELIJKHEID VOOR SCHADE DIE HET GEVOLG IS VAN HET GEBRUIK VAN DEZE TEKENING ANDERS DAN VOOR HET DOEL WAARVOOR DEZE TEKENING IS OPGESTELD.
ZONDER TOESTEMMING VAN DE GEMEENTE ZOETERWOUDE IS HET NIET TOEGESTAAN DEZE TEKENING OF DELEN HIERVAN TE VERMENIGVULDIGEN.



Gemeente Zoeterwoude

Noordbuurtseweg 27
2381 ET Zoeterwoude
tel: 071-5806300
gemeente@zoeterwoude.nl
www.zoeterwoude.nl

Tekenaar:

Akkoord:

Datum:

Besteknr:

Afmeting:

Schaal:

Onderwerp:
verkenning verplaatsen voetbalveld schoolplein

Tekeningnummer:

Blad:

Van:

1:250

Bestandsnaam: G:\ZTWZR\ZRURU\10- Spelen\10.4 Projecten\Klaproosweg-voetbalkooi\verplaatsing voetbalkooi.dwg