
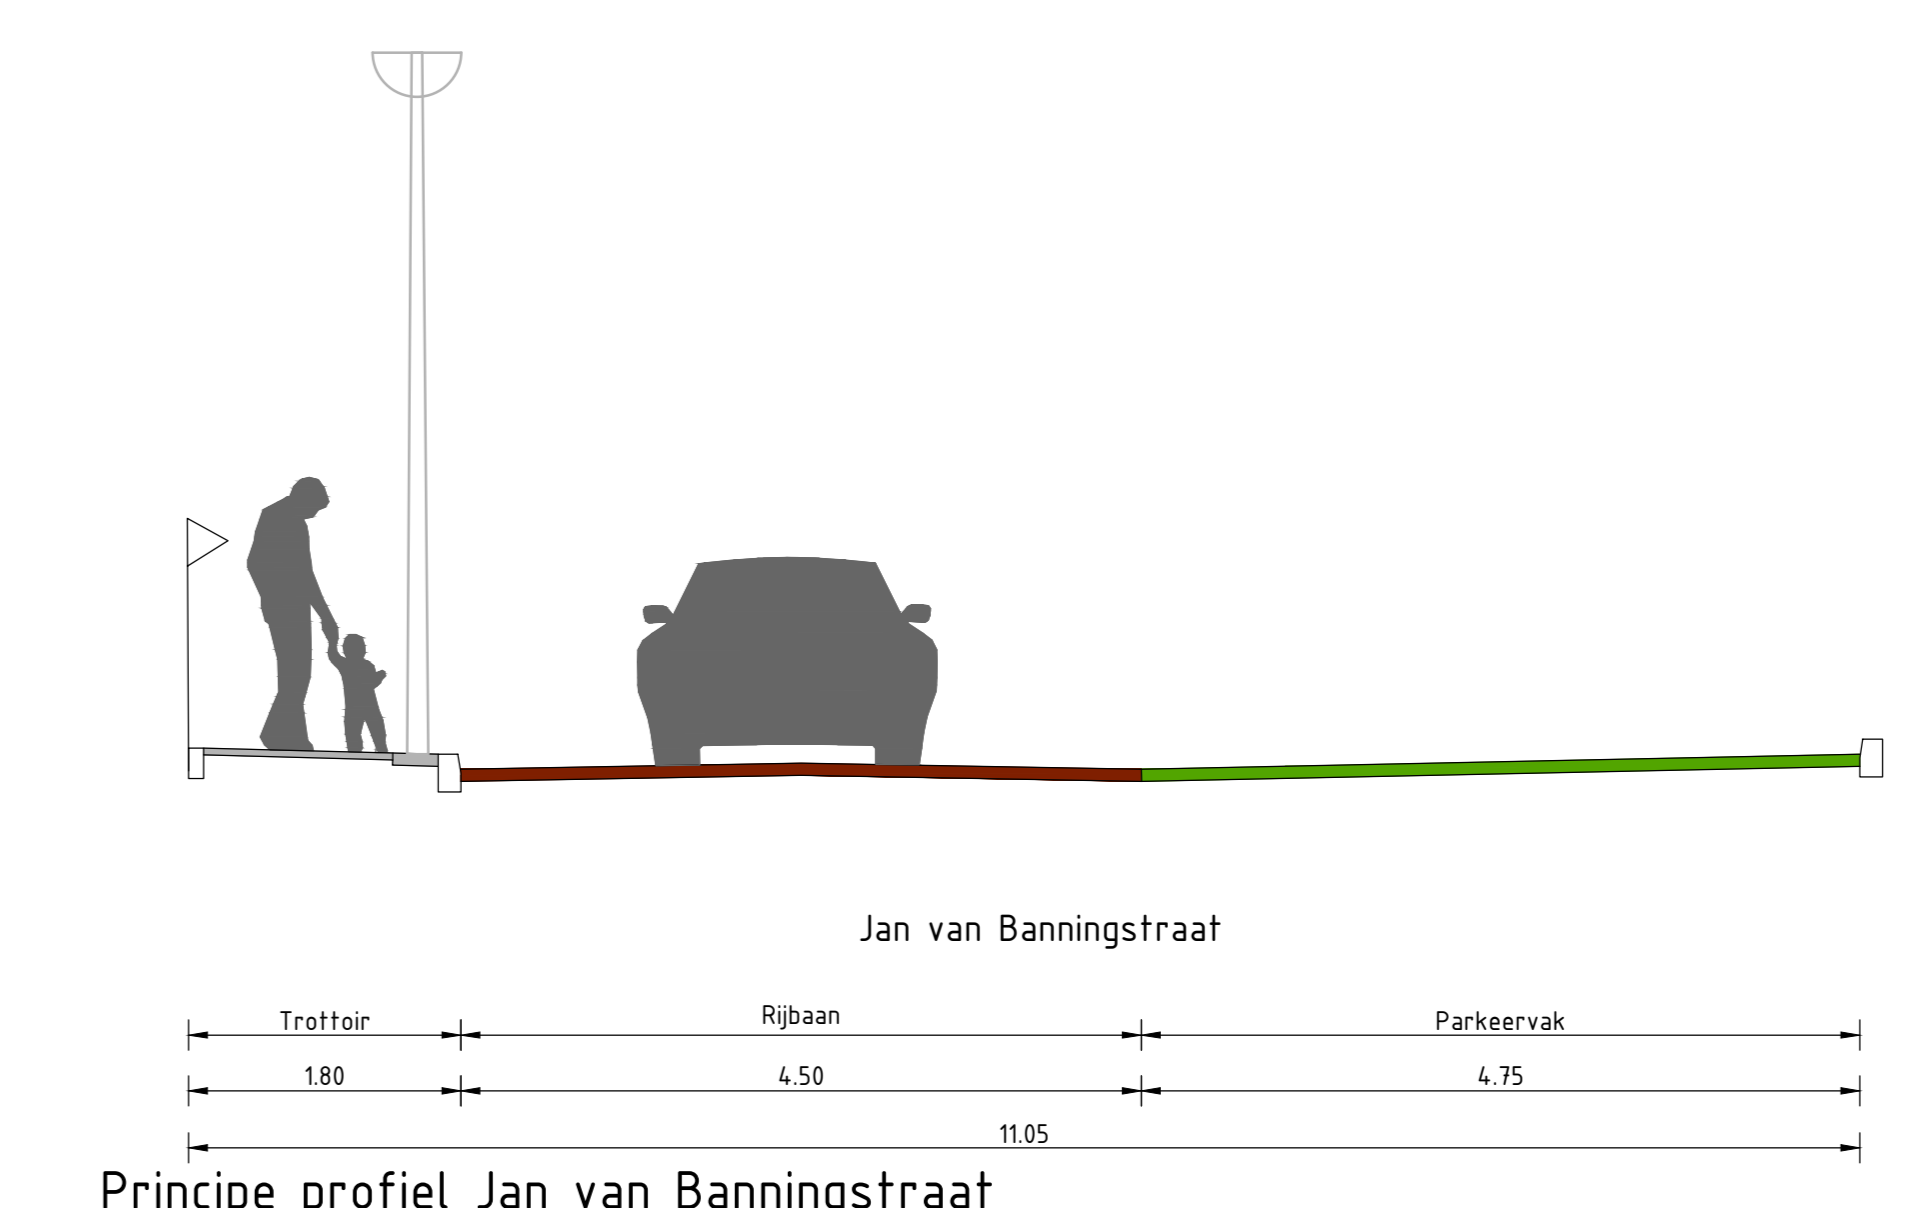
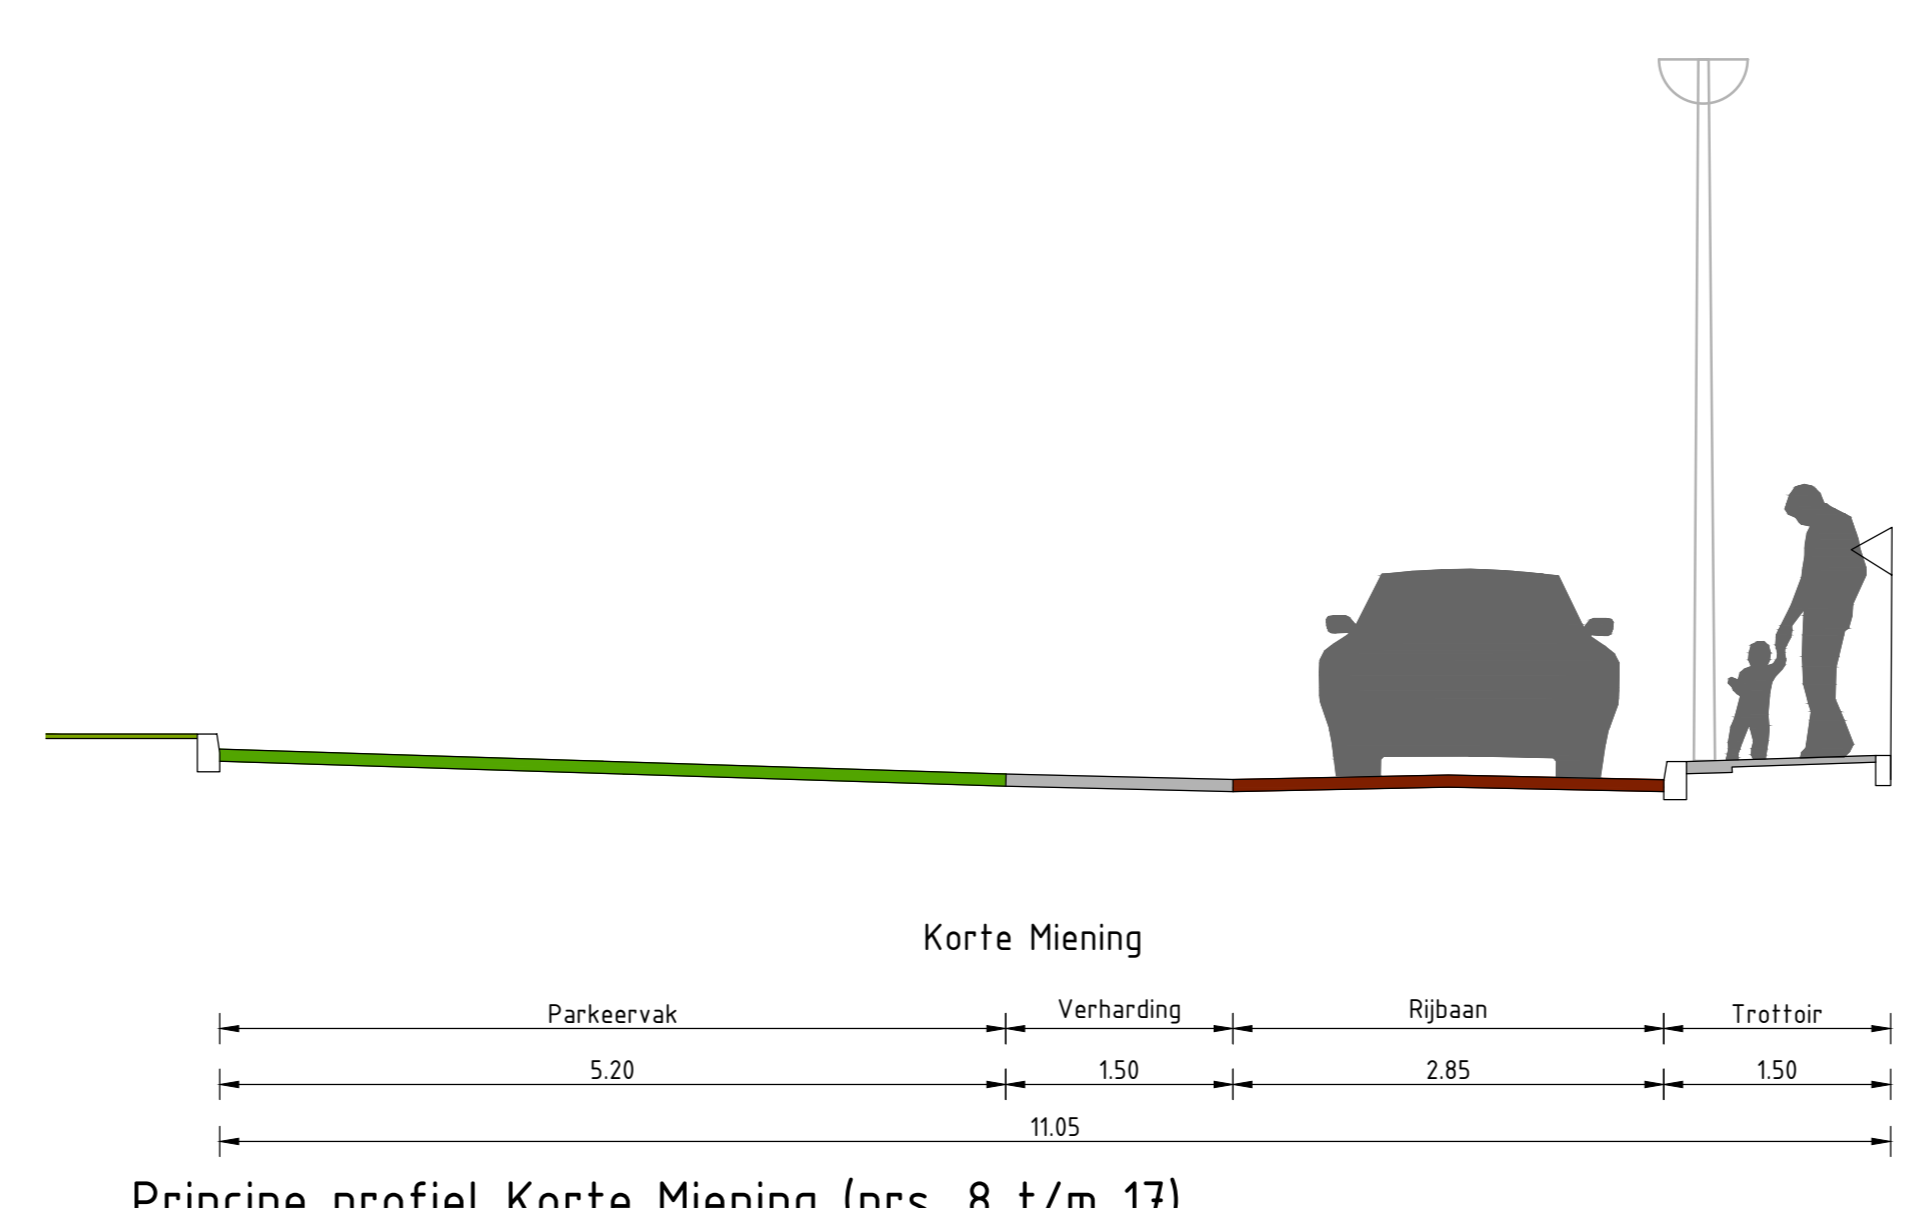
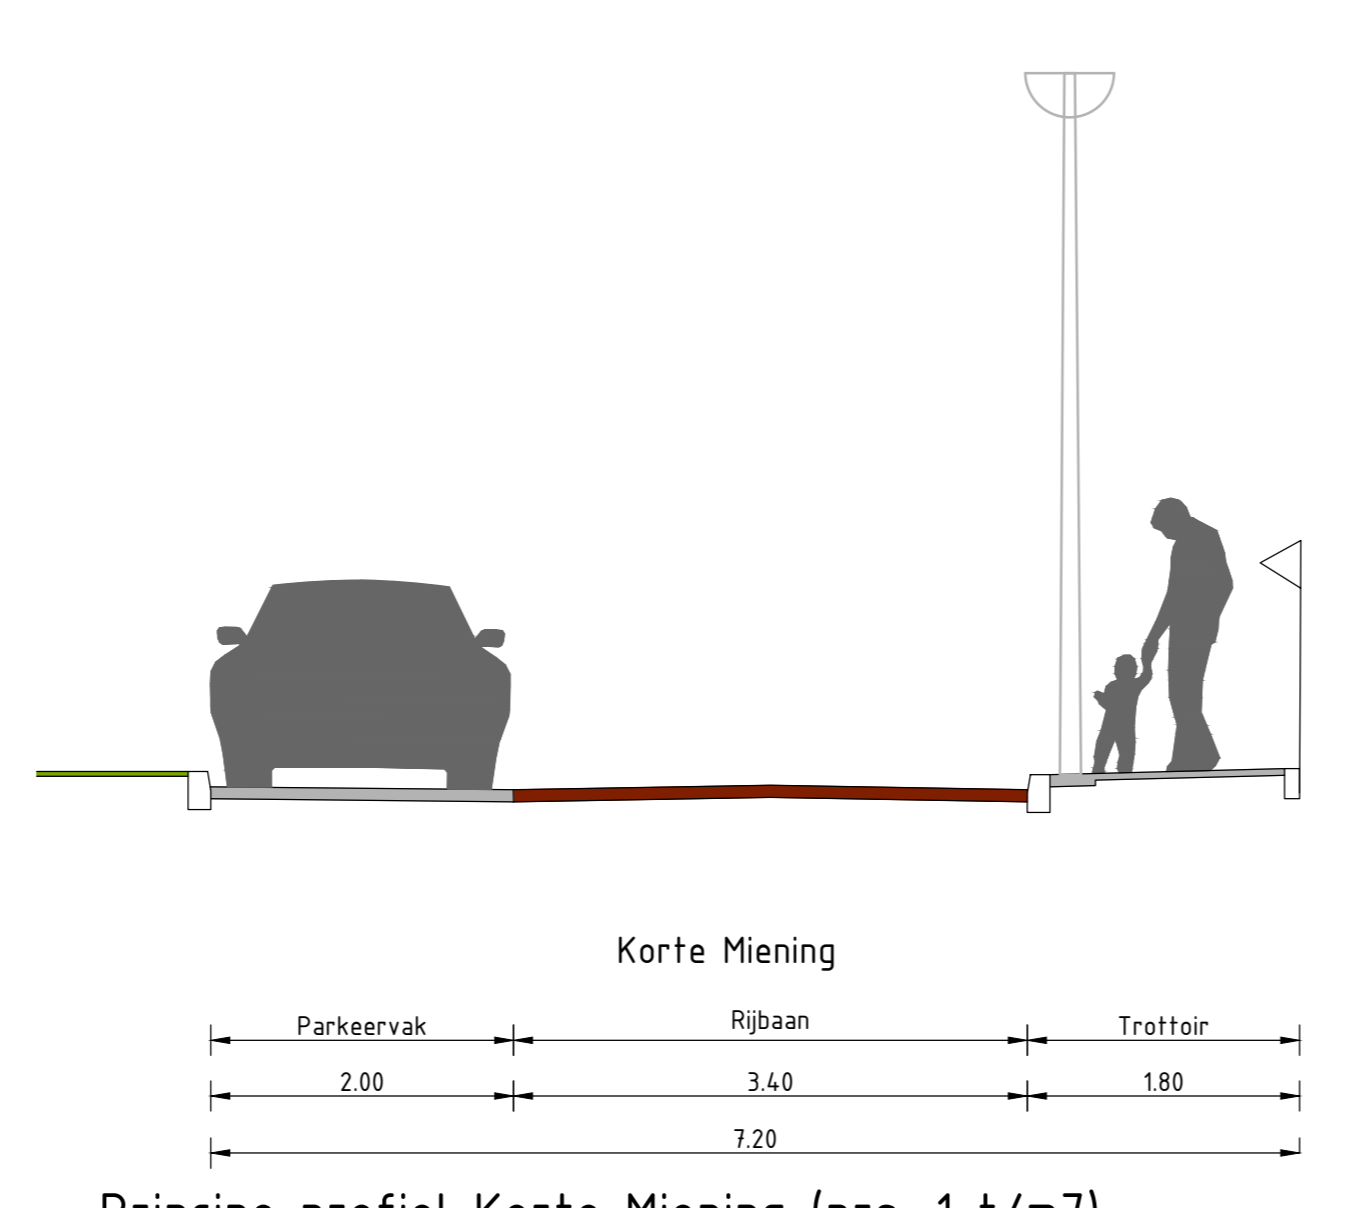
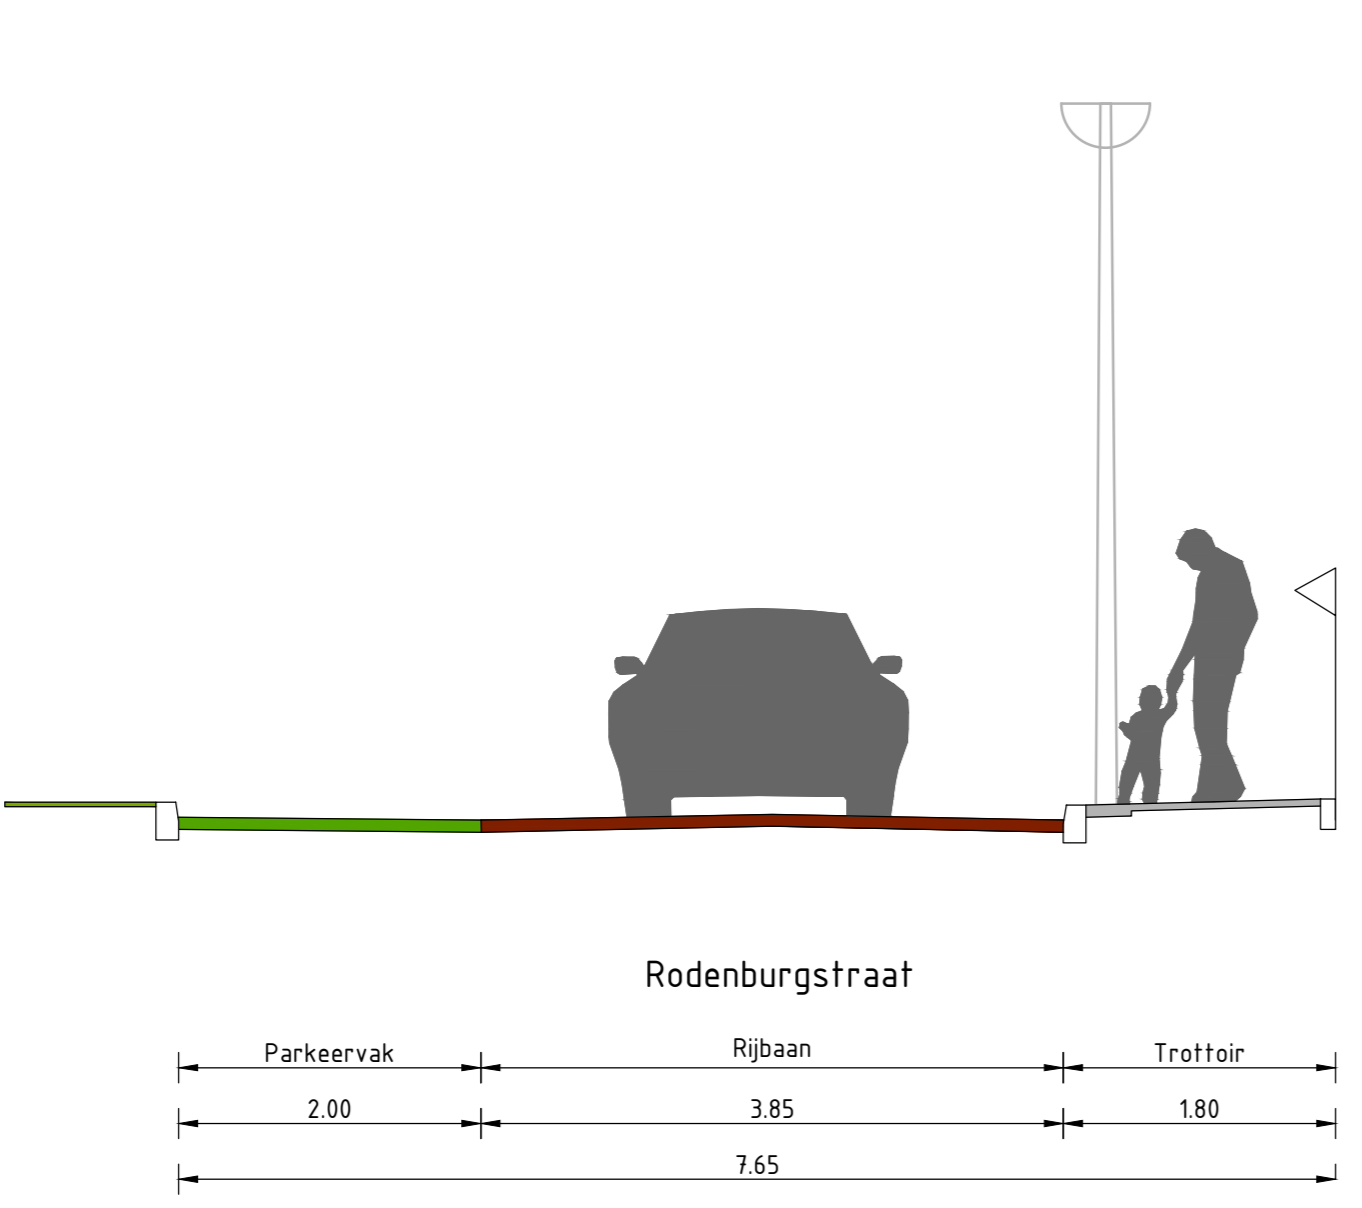
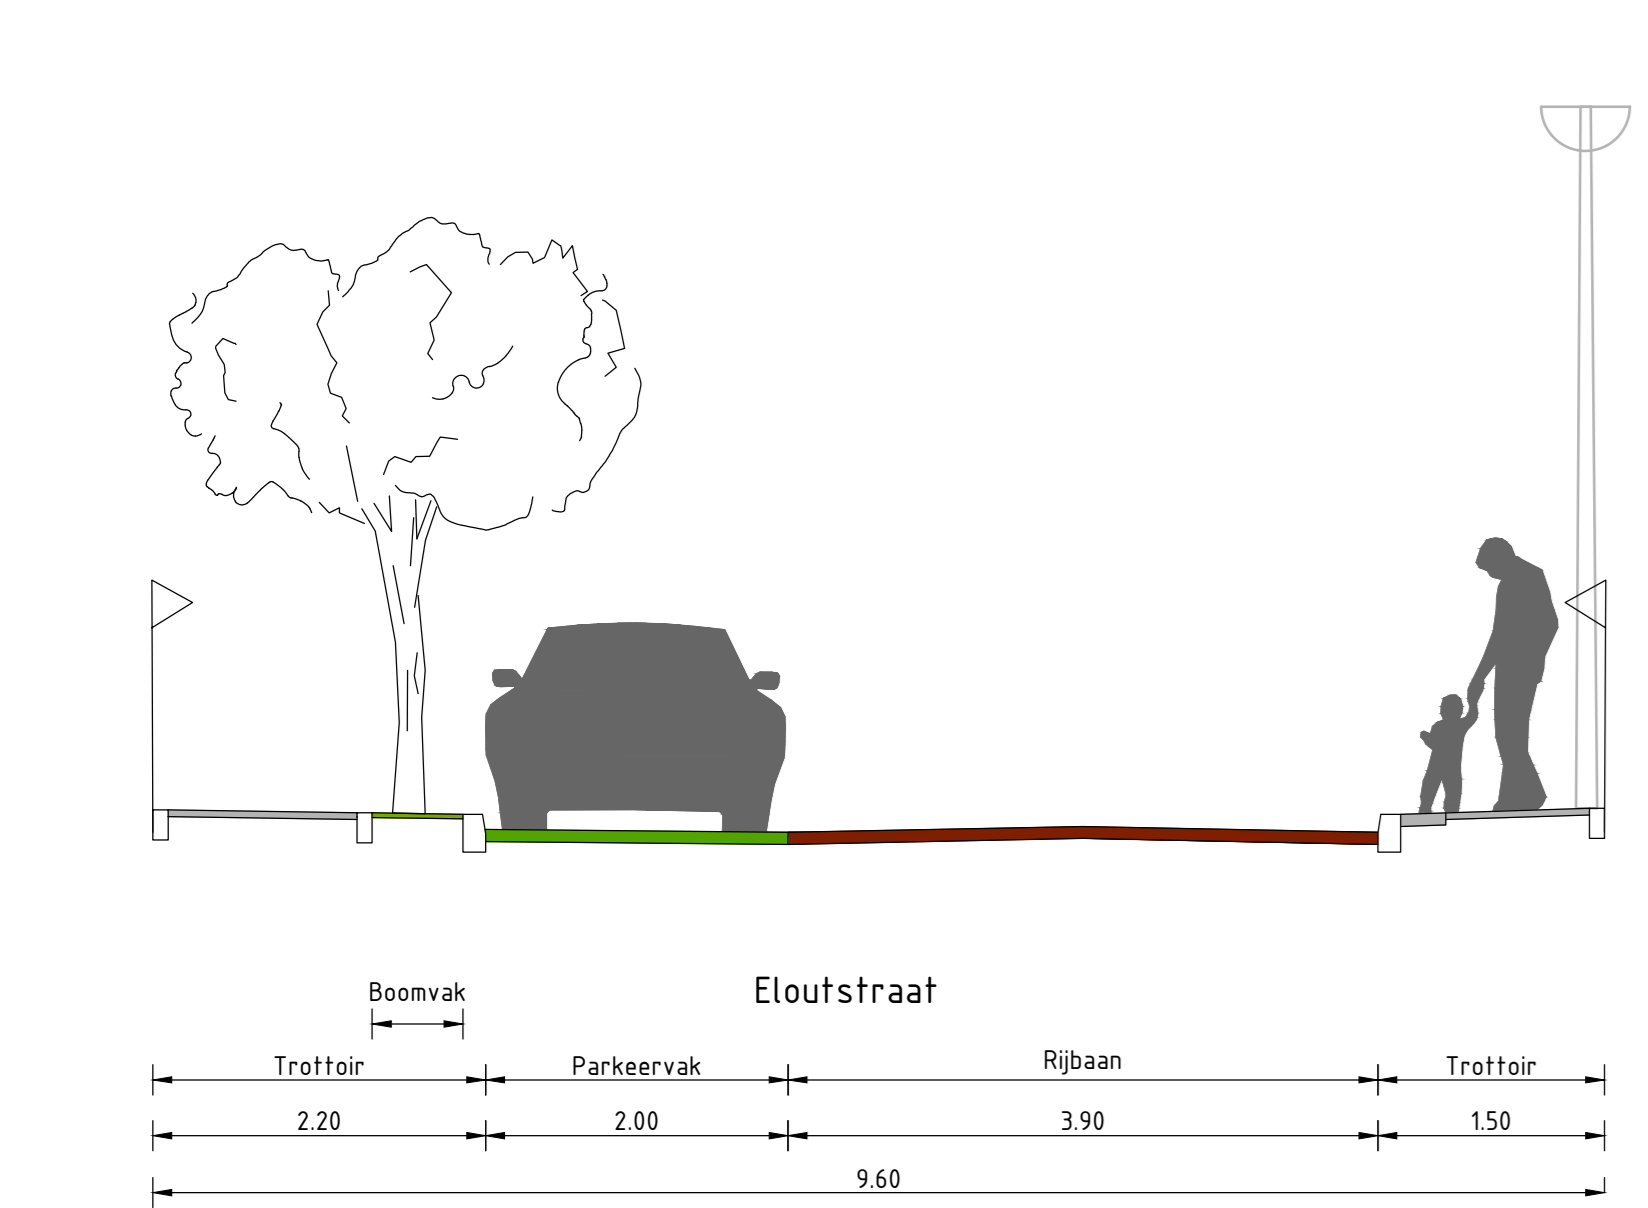


- ### Legenda
- Nieuwe situatie**
- Werksgrens
 - Rijbaan (hergebruikt): straatbaksteen, keformaat; kleur roodbruin, keepeerband
 - Platou: betonstraatstenen, keformaat; kleur roodbruin, elleboogverband
 - Parkeervak: betonstraatstenen, keformaat; kleur zwart, elleboogverband; markering: bss, kleur wit
 - Uitstapstrook parkeervak: betonstraatstenen, keformaat; kleur grijs, halfsteensverband
 - Parkeervak: floss Twin 150x300x120 mm, kleur grijs; substraat: flosspas en ingezaaid met gras
 - Platopad (hergebruikt): betontegels, 300x300x80 mm, kleur rood, halfsteensverband
 - Trottoir (hergebruikt): betontegels, 300x300x45 mm, kleur grijs, halfsteensverband
 - Trottoir (nieuw): betontegels, 150x300x80 mm, kleur grijs, halfsteensverband
 - Herstraten bestaande verharding: betontegels 300x300 mm
 - Trottoir: betontegels, 300x300x80 mm, kleur grijs, streklag
 - Langparkeeren, uitstapstrook: betontegels, 300x300x80 mm, kleur grijs, streklag
 - Trottoir: betonstraatstenen, keformaat; kleur grijs, 9 strakken
 - Opsluitband, 100x100 mm, beton, kleur grijs
 - Trottoirband, 150x150x250 mm, beton, kleur grijs
 - Verfloopband, 150x150x150 mm, beton, kleur grijs
 - Witblokken, beton, 1000x450x200, kleur grijs, incl. afgeronde hoekstukken
 - Materialiegrens
 - Drempel: Betonstraatstenen, keformaat
 - Op hoogte brengen put/riool brandvaan
 - HWA inspectieput
 - VWA inspectieput
 - Straalkolk: 450x300 mm
 - Trottoirkolk: 380x380 mm
 - Uitstroomvoorziening
 - Lichtmast met armatuur vooraf aan te brengen door derden
 - Gazon: Frezen, aanvullen en opnieuw inzaaien
 - Boomvak: grondverbetering: bosgrond; bovenste 20 cm groen te colour basis
 - Beplanting
- Bestaande situatie**
- Wortelscherm
 - Boom type: Amelanchier, arboarea robin incl. boomverbetering
 - Nieuwe hoogte t.o.v. NAP
 - Terreinafsluiting, hoogte 0,30 m
 - Data kast
 - Inspectieput
 - Betonnen paal
 - Verkeersbordpaal
 - Lichtmast, onlichte mast, hoogte 5,06 m
 - Bestaande hoogte t.o.v. NAP
 - Beplanting handhaven
 - Bestaande boom

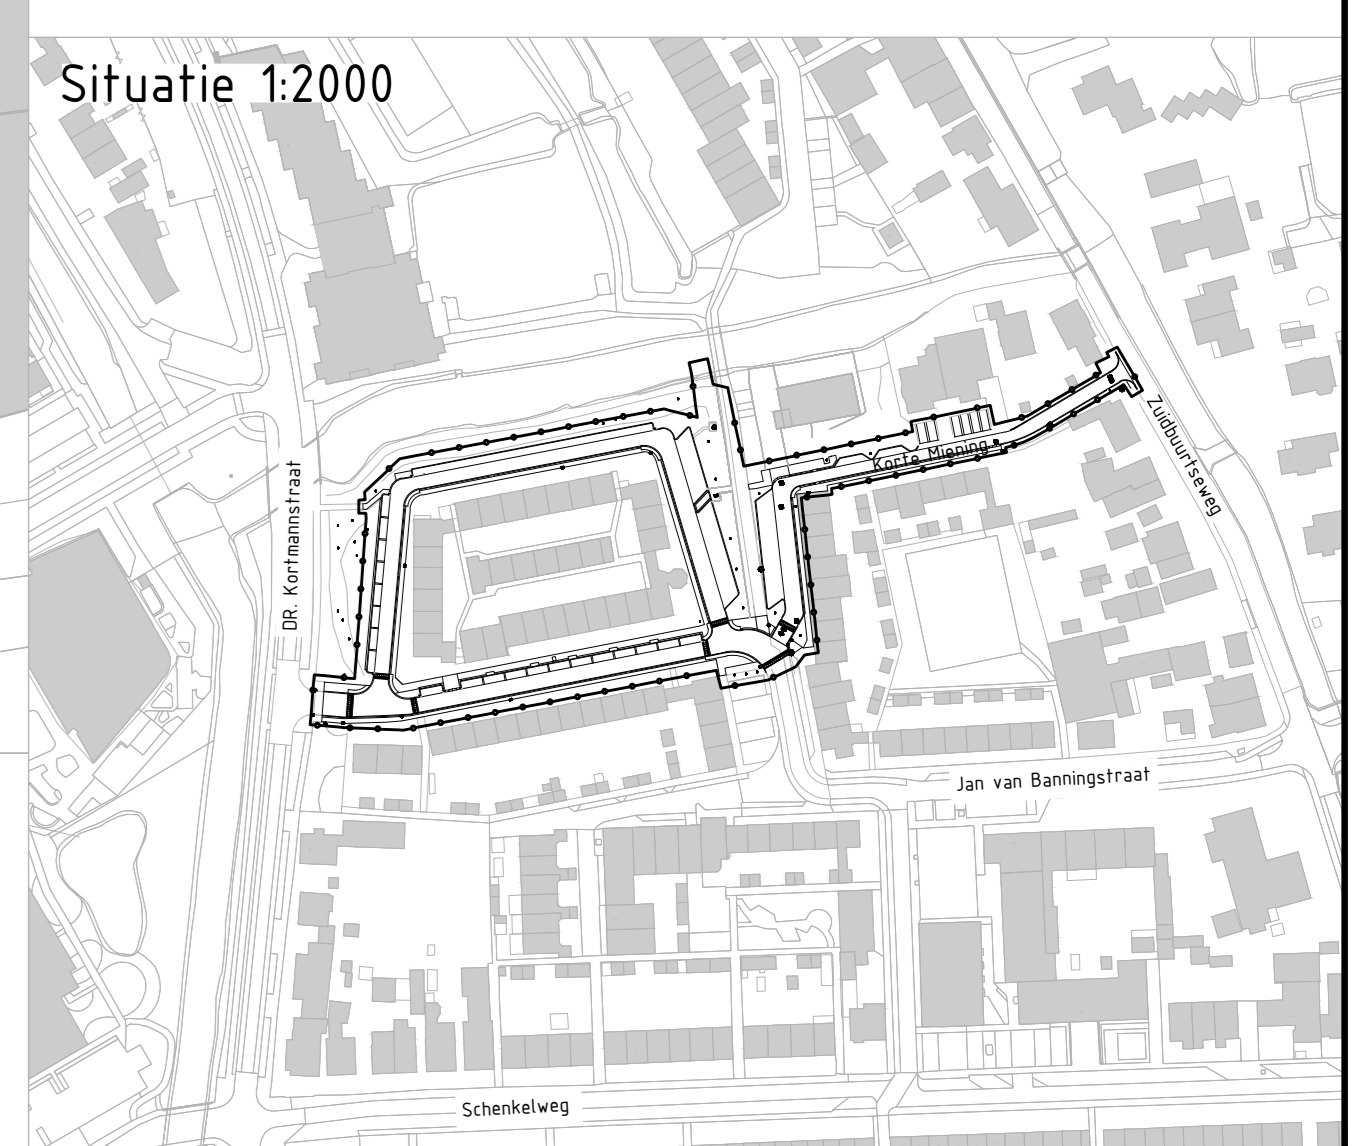

OPRACHTGEVER Gemeente Zoeterwoude		OMSCHRIJVING Inrichting ONDERDEEL Presentatie		PROJECTNUMMER 22-1835 FEELNUMMER 101-1	
SCHAL 1:200	TEKENAAR P. Stephanus	PRODUCTIEUR M. Goedhart	DATABANK AD	DATERING 12 september 2024	TITEL EERSTE UITGAVE