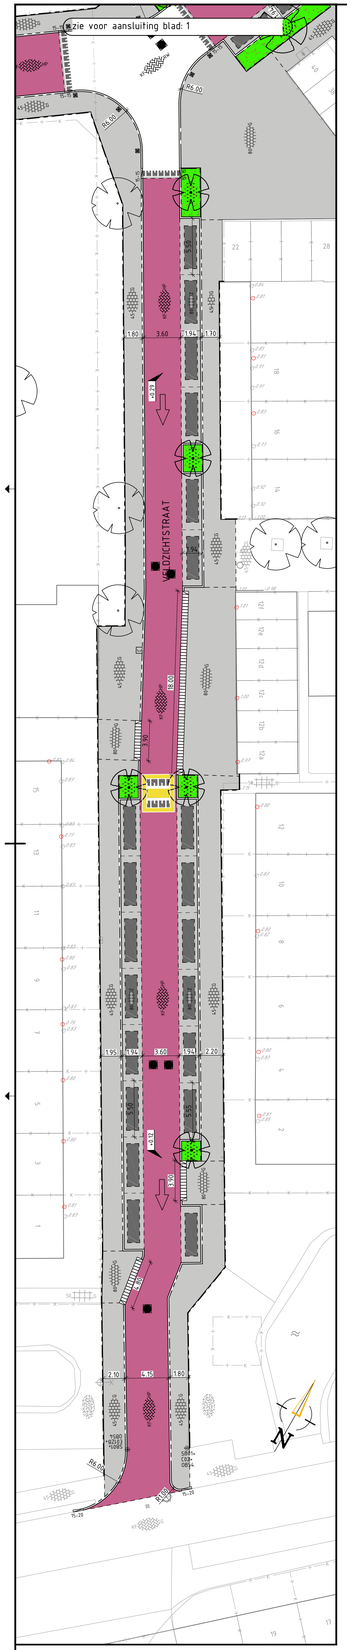

NIEUWE SITUATIE
SCHAAL 1:200

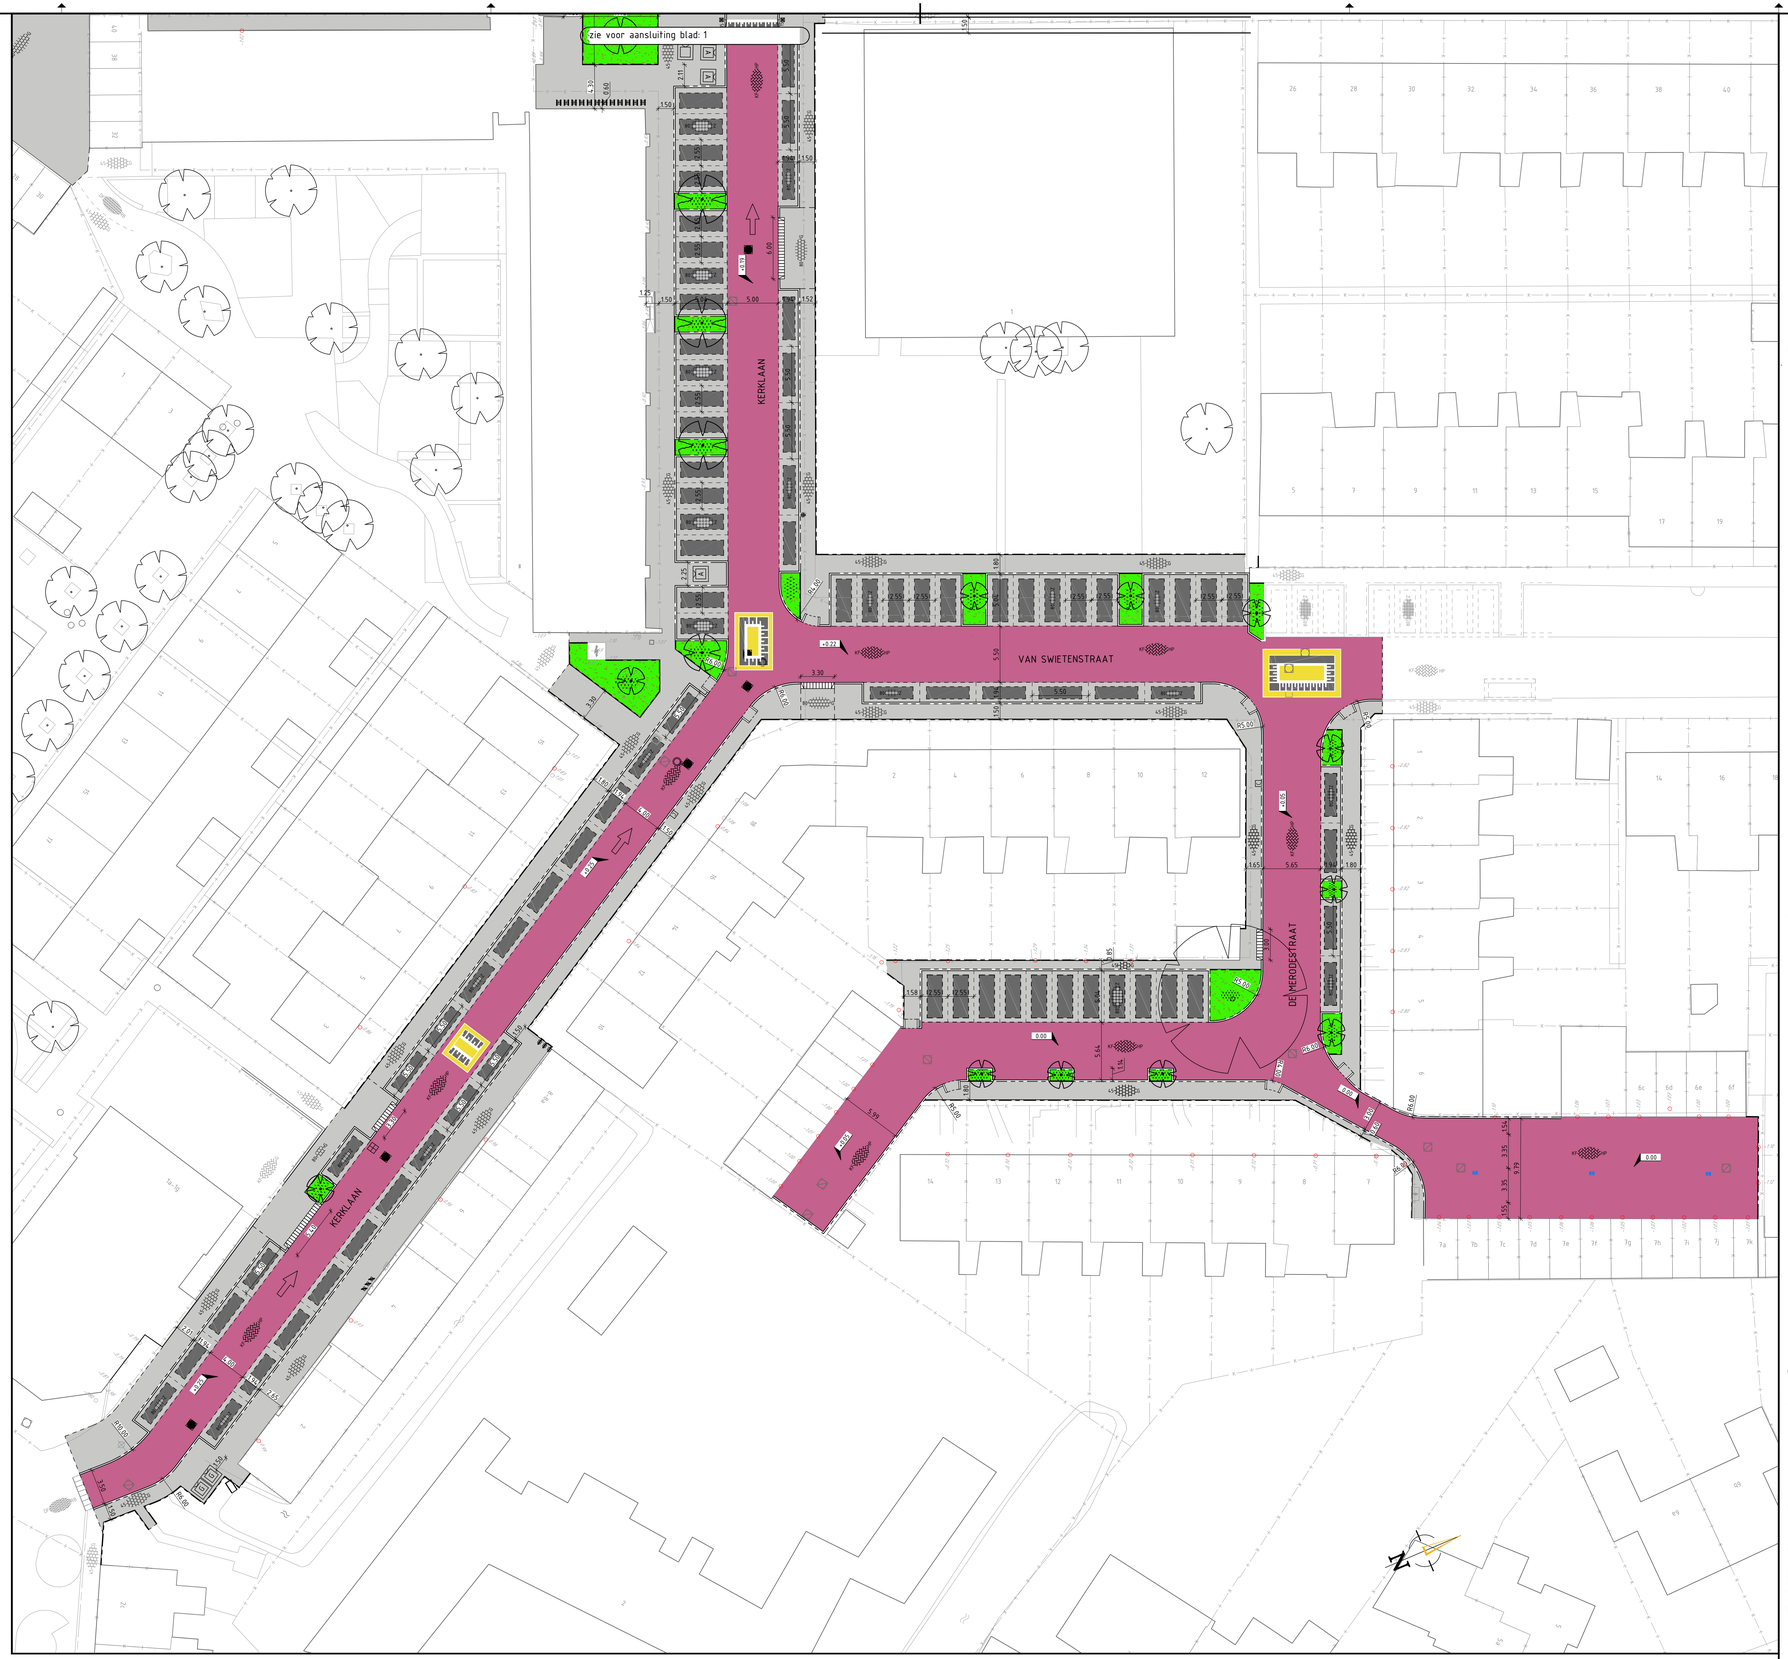

NIEUWE SITUATIE
SCHAAL 1:200

SITUATIE

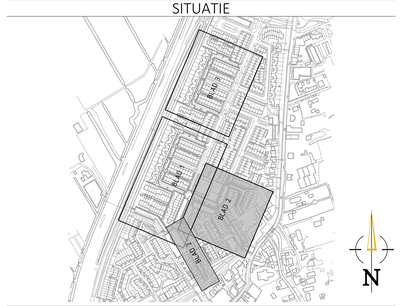

VERKLARING

BESTAAND

- WERKGRENS
- BEBOUWING
- KANT VERHARDING
- TROTTOIRBAND 130/150x250
- OPSLUITBAND 60x200
- ASFALT
- STRAATBAKSTENEN, ONFORMAAT KEPERVERBAND, MET KLEUR
- BETONSTRAATSTENEN, KEIFORMAAT KEPERVERBAND, MET KLEUR
- BETONSTRAATSTENEN, KEIFORMAAT ELLEBOOGVERBAND, MET KLEUR
- BETONTEGELS, 300x300x45 HALFSTEENSVERBAND, MET KLEUR
- BETONTEGELS, 500x500x50 BLOKVERBAND, MET KLEUR
- GRAS
- BEPLANTING
- BOOM
- OV.-MAST MET UITHOUDER
- AFZETPAAL
- VERKEERSBORD MET CODE
- NUTSKAST
- RIOOLPUT
- ONDERGRONDSE AFVALCONTAINER
- VERPLAATSBARE AFVALCONTAINER
- TROTTOIRKOLK
- STRAATKOLK
- STRAATPOT BRANDKRAAN / WATER / GAS
- HOOGTE BESTRATING/MAAIVELD
- ROOSTER / DORPEL HOOGTE

KLEUR:
Z ZWART
RB ROOD-BRUIN
HP HEIDEPAARS
G GRIJS
R ROOD

FORMAAT
KF KEIFORMAAT, DK 80
DF DKFORMAAT, DK 80

NIEUW

- NIEUWE SITUATIE
- TROTTOIRBAND 130/150x250
- OPSLUITBAND 60x200
- OPSLUITBAND 150x200
- BETONSTRAATSTENEN, KEIFORMAAT BLOKVERBAND, MET KLEUR
- BETONSTRAATSTENEN, KEIFORMAAT KEPERVERBAND, MET KLEUR
- BETONSTRAATSTENEN, KEIFORMAAT KEPERVERBAND, MET KLEUR
- BETONTEGELS, 300x300x45 HALFSTEENSVERBAND, MET KLEUR
- BETONTEGELS, 300x300x80 HALFSTEENSVERBAND, MET KLEUR
- GITRUITTEGELS, 300x300x80 BLOKVERBAND, MET KLEUR
- INRITVERLOOPBANDEN 130/150x250
- INVALIDE INRIT 120 m BREED, MET INRIT-PERRONBAND 130/150x250 EN BSS, KF, KLEUR GEEL
- INRITBLOKKEN 600x200x300
- HOEKSTUK 90°, 130/150x250
- VERLOOPBAND 150x250-130/150x250
- VERLOOPBAND 130/150x250-50/200x250
- CONTAINER OPSTELPLAATS
- ONDERGRONDSE AFVALCONTAINER
- BOVENGROND GLASBAK
- FIETSSTANDAARD, MODEL TULIP
- FIETSKLEM
- AFZETPAAL
- BEPLANTING
- BOOM 3e GROOTTE
- BOOM 2e GROOTTE
- BOOM 1e GROOTTE
- VERKEERSDREMPEL, 80 mm HOOG
- RIOOLPUT DRAIN EN HWA OF VWA
- OVERSTORTPUT
- KRUISINGSPUT
- RIJRICHTING
- HOOGTE VERSCHIL T.O.V. BESTAAND EN NIEUW

OPMERKINGEN

- Maten in meters, tenzij anders vermeld
- Afmetingen en diameters in millimeters, tenzij anders vermeld

0 2 4 6 8m

Versie	Datum	Tekeningstatus	Getekend	Geautoriseerd
C0	14-11-2018	CONCEPT	JN	RH
D0	03-12-2018	DEFINITIEF	JN	RH
D1	12-12-2018	DEFINITIEF 1	JN	RH

Project
Reconstructie Westwout fase 3 & 4

Opdrachtgever
Gemeente Zoeterwoude

Onderdeel
Bestekstekening
Presentatie nieuwe situatie

Besteknummer	Tekeningnummer	Versie
D-124	18-187-01-BT-PE-02	D1

Blad van bladen	Formaat	Schaal
2 van 3	A0+(841x1260)	1:200

Getekend door	Gecontroleerd door	Geautoriseerd door
J. Nakthongin	R. Löbker	R. van den Helder

OmniformGroup

RPS

C:\Users\j.nakthongin\OmniformGroup BV\RPS DFS Leiden - Gemeente Zoeterwoude\Reconstructie Westwout fase 3 en 4\08. Tekeningen\06. BT\Concept\18187-01-BT-PE-Presentatietekening.dwg