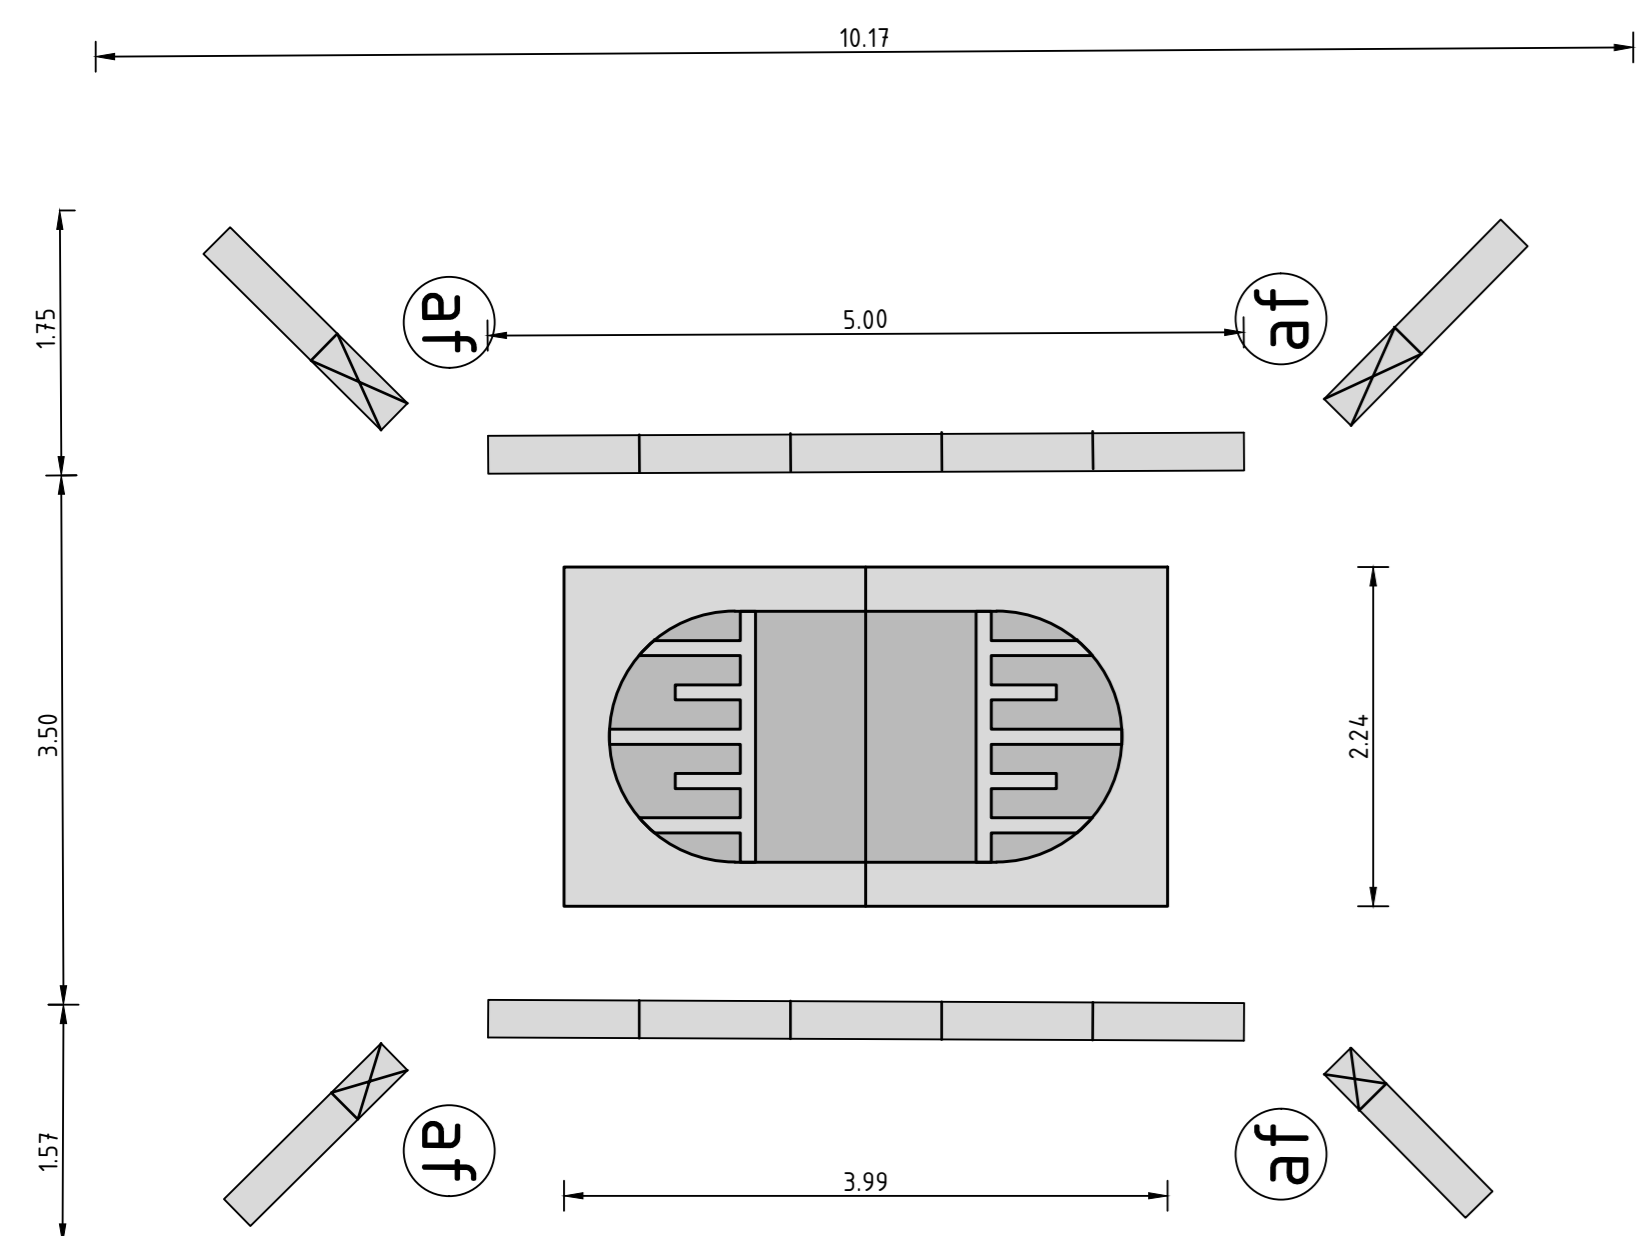




Deel 1
Schaal 1:500




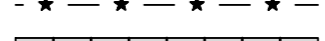


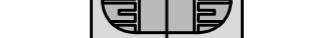
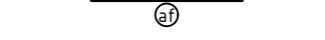


Detail 1 - Gumacon verkeersremmer
Schaal 1:50



Overzicht
Schaal 1:5000

Platen in meters L & V NAD, tenzij anders aangegeven
Meten in meters, tenzij anders aangegeven

LEGENDA

-  bestaande situatie (BGT)
-  projectgrens
-  toekomstige plakband 5/25x12
-  toekomstige plakband 5/25x12 zaagstuk
-  toekomstige Gumacon verkeersremmer 30km/h
-  toekomstige afzetpaal zwart-wit
-  opbreken gitrustegels en aanbrengen 30x30 tegels
-  vervallen middengeleider

versie	datum	auteur	omschrijving	geoorde.	door	paraaf	cont.
0	17-09-2024	S.G. de Koning	basissituering				

Gemeente Zoeterwoude		WATERPAS	
Hoge Rijndijk Voorlopig Ontwerp		proj.nr. 24093	boekst. 0
Aanleggen verkeersremmers presentatie		schaal 1:500	format A0
		status CONCEPT	bladnr. 1/1
		24093-100-WE-001	