



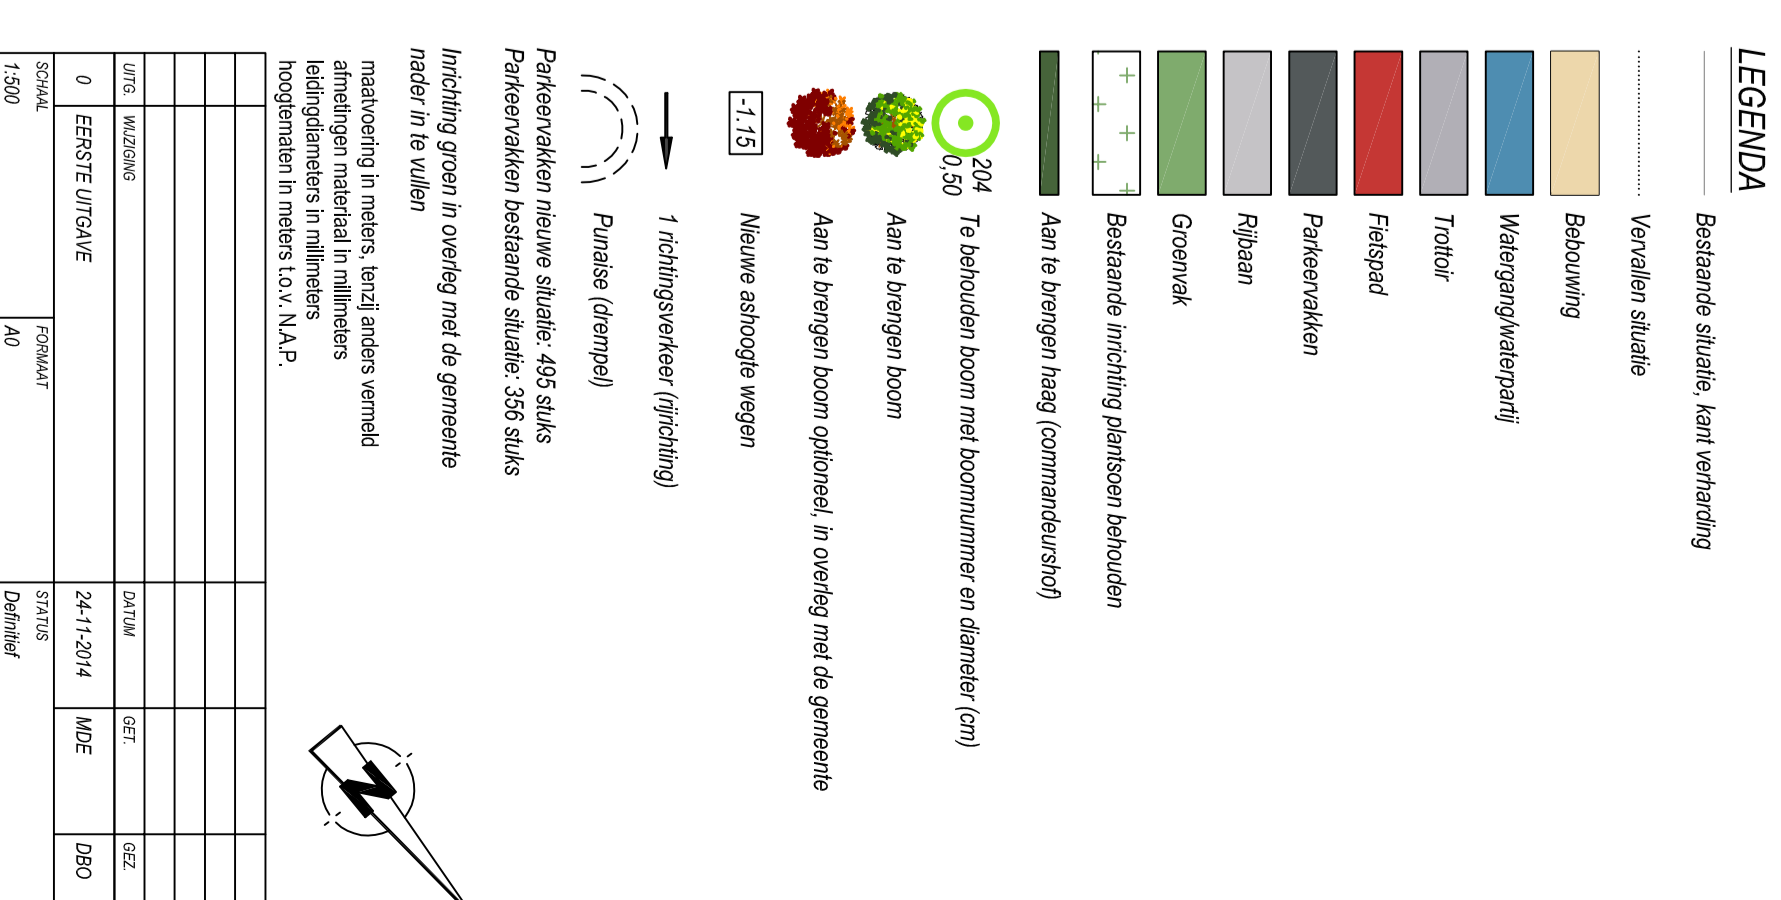



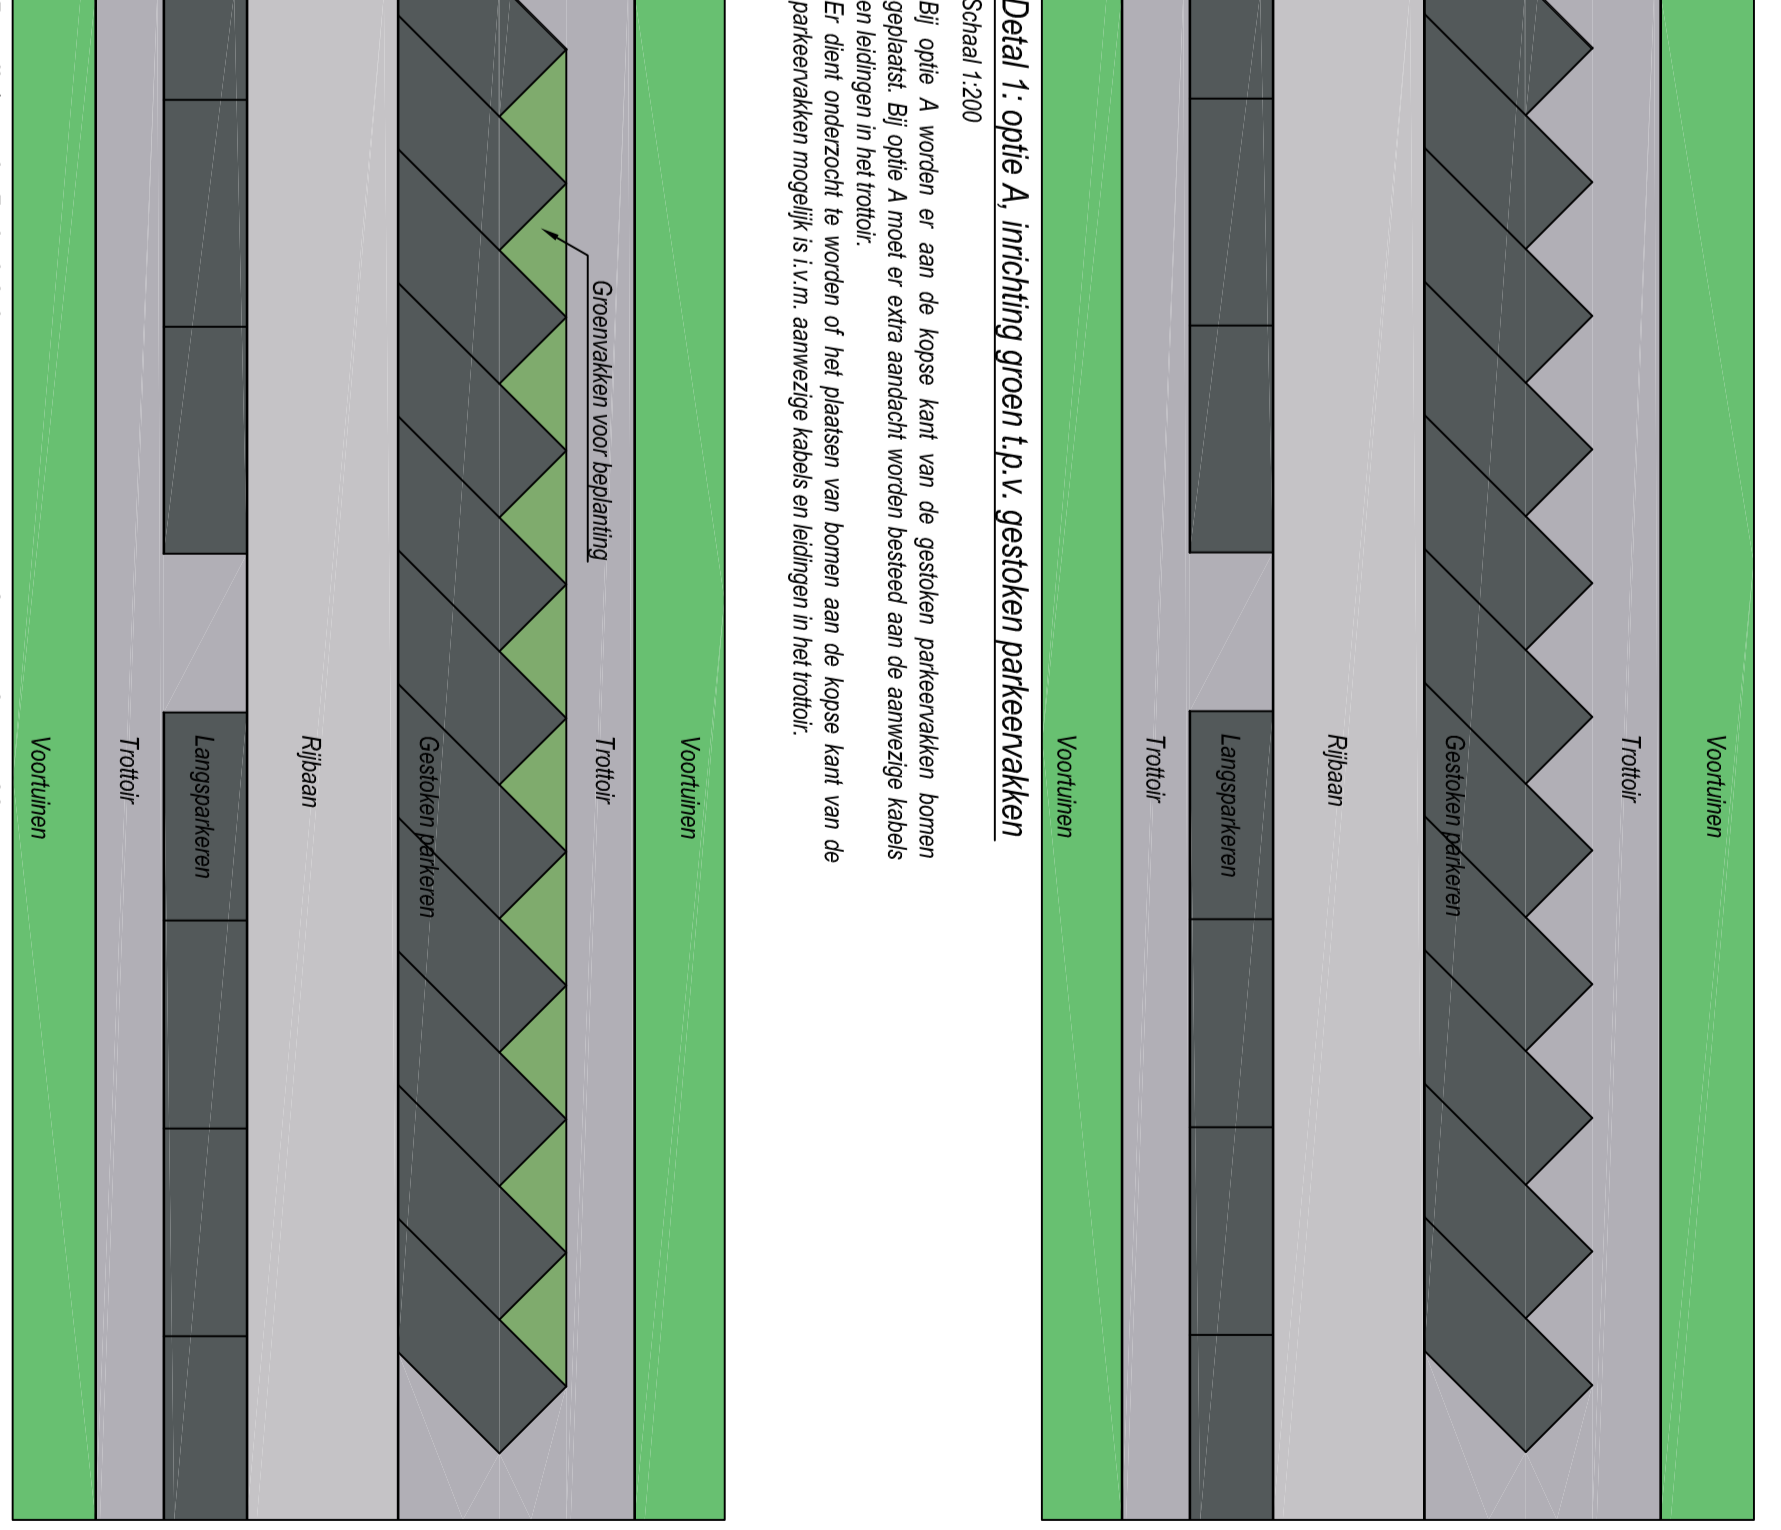

**LEGENDA**




