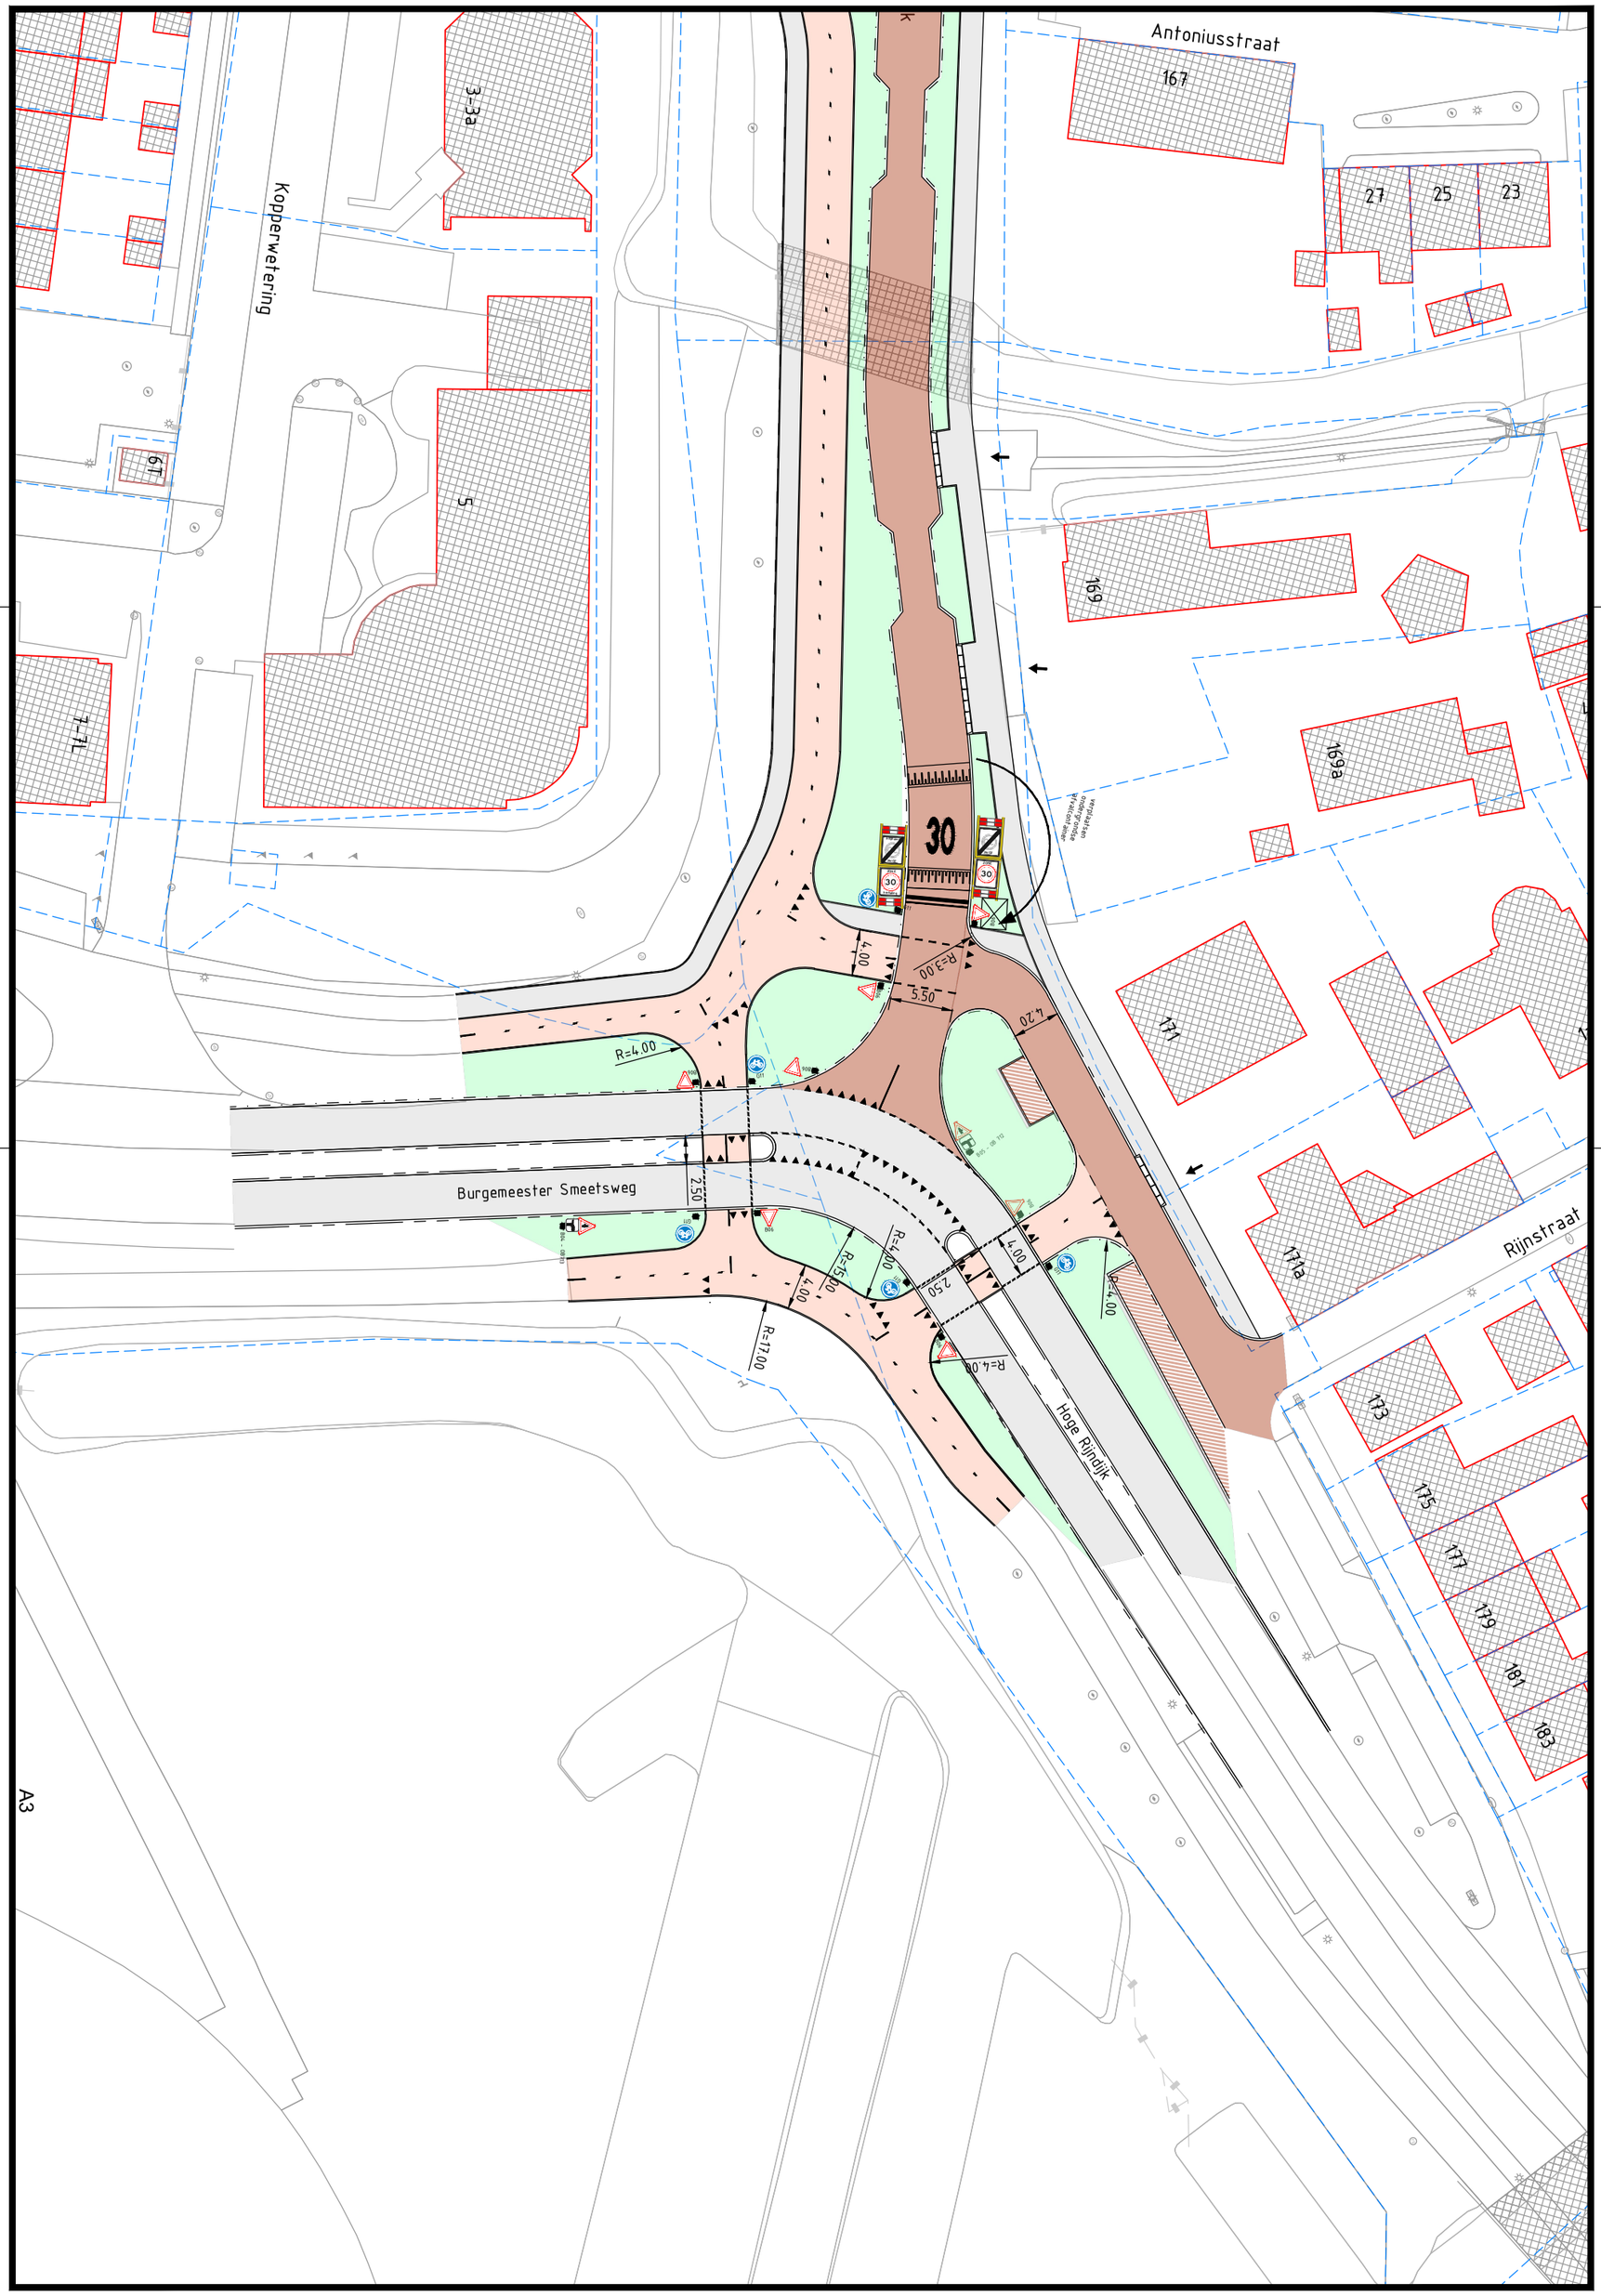

Antoniusstraat
167
27
25
23
3-3a
Kopperwetering
5
6T
7-7L
169
169a
171
171a
173
175
177
179
181
183
Rijnstraat
30
Burgemeester Smeetsweg
Hoge Rijndijk
R=4.00
R=3.00
R=15.00
R=17.00
R=4.00
R=4.00
R=4.00
5.50
4.20
4.00
2.50
2.50
4.00
4.00
A3