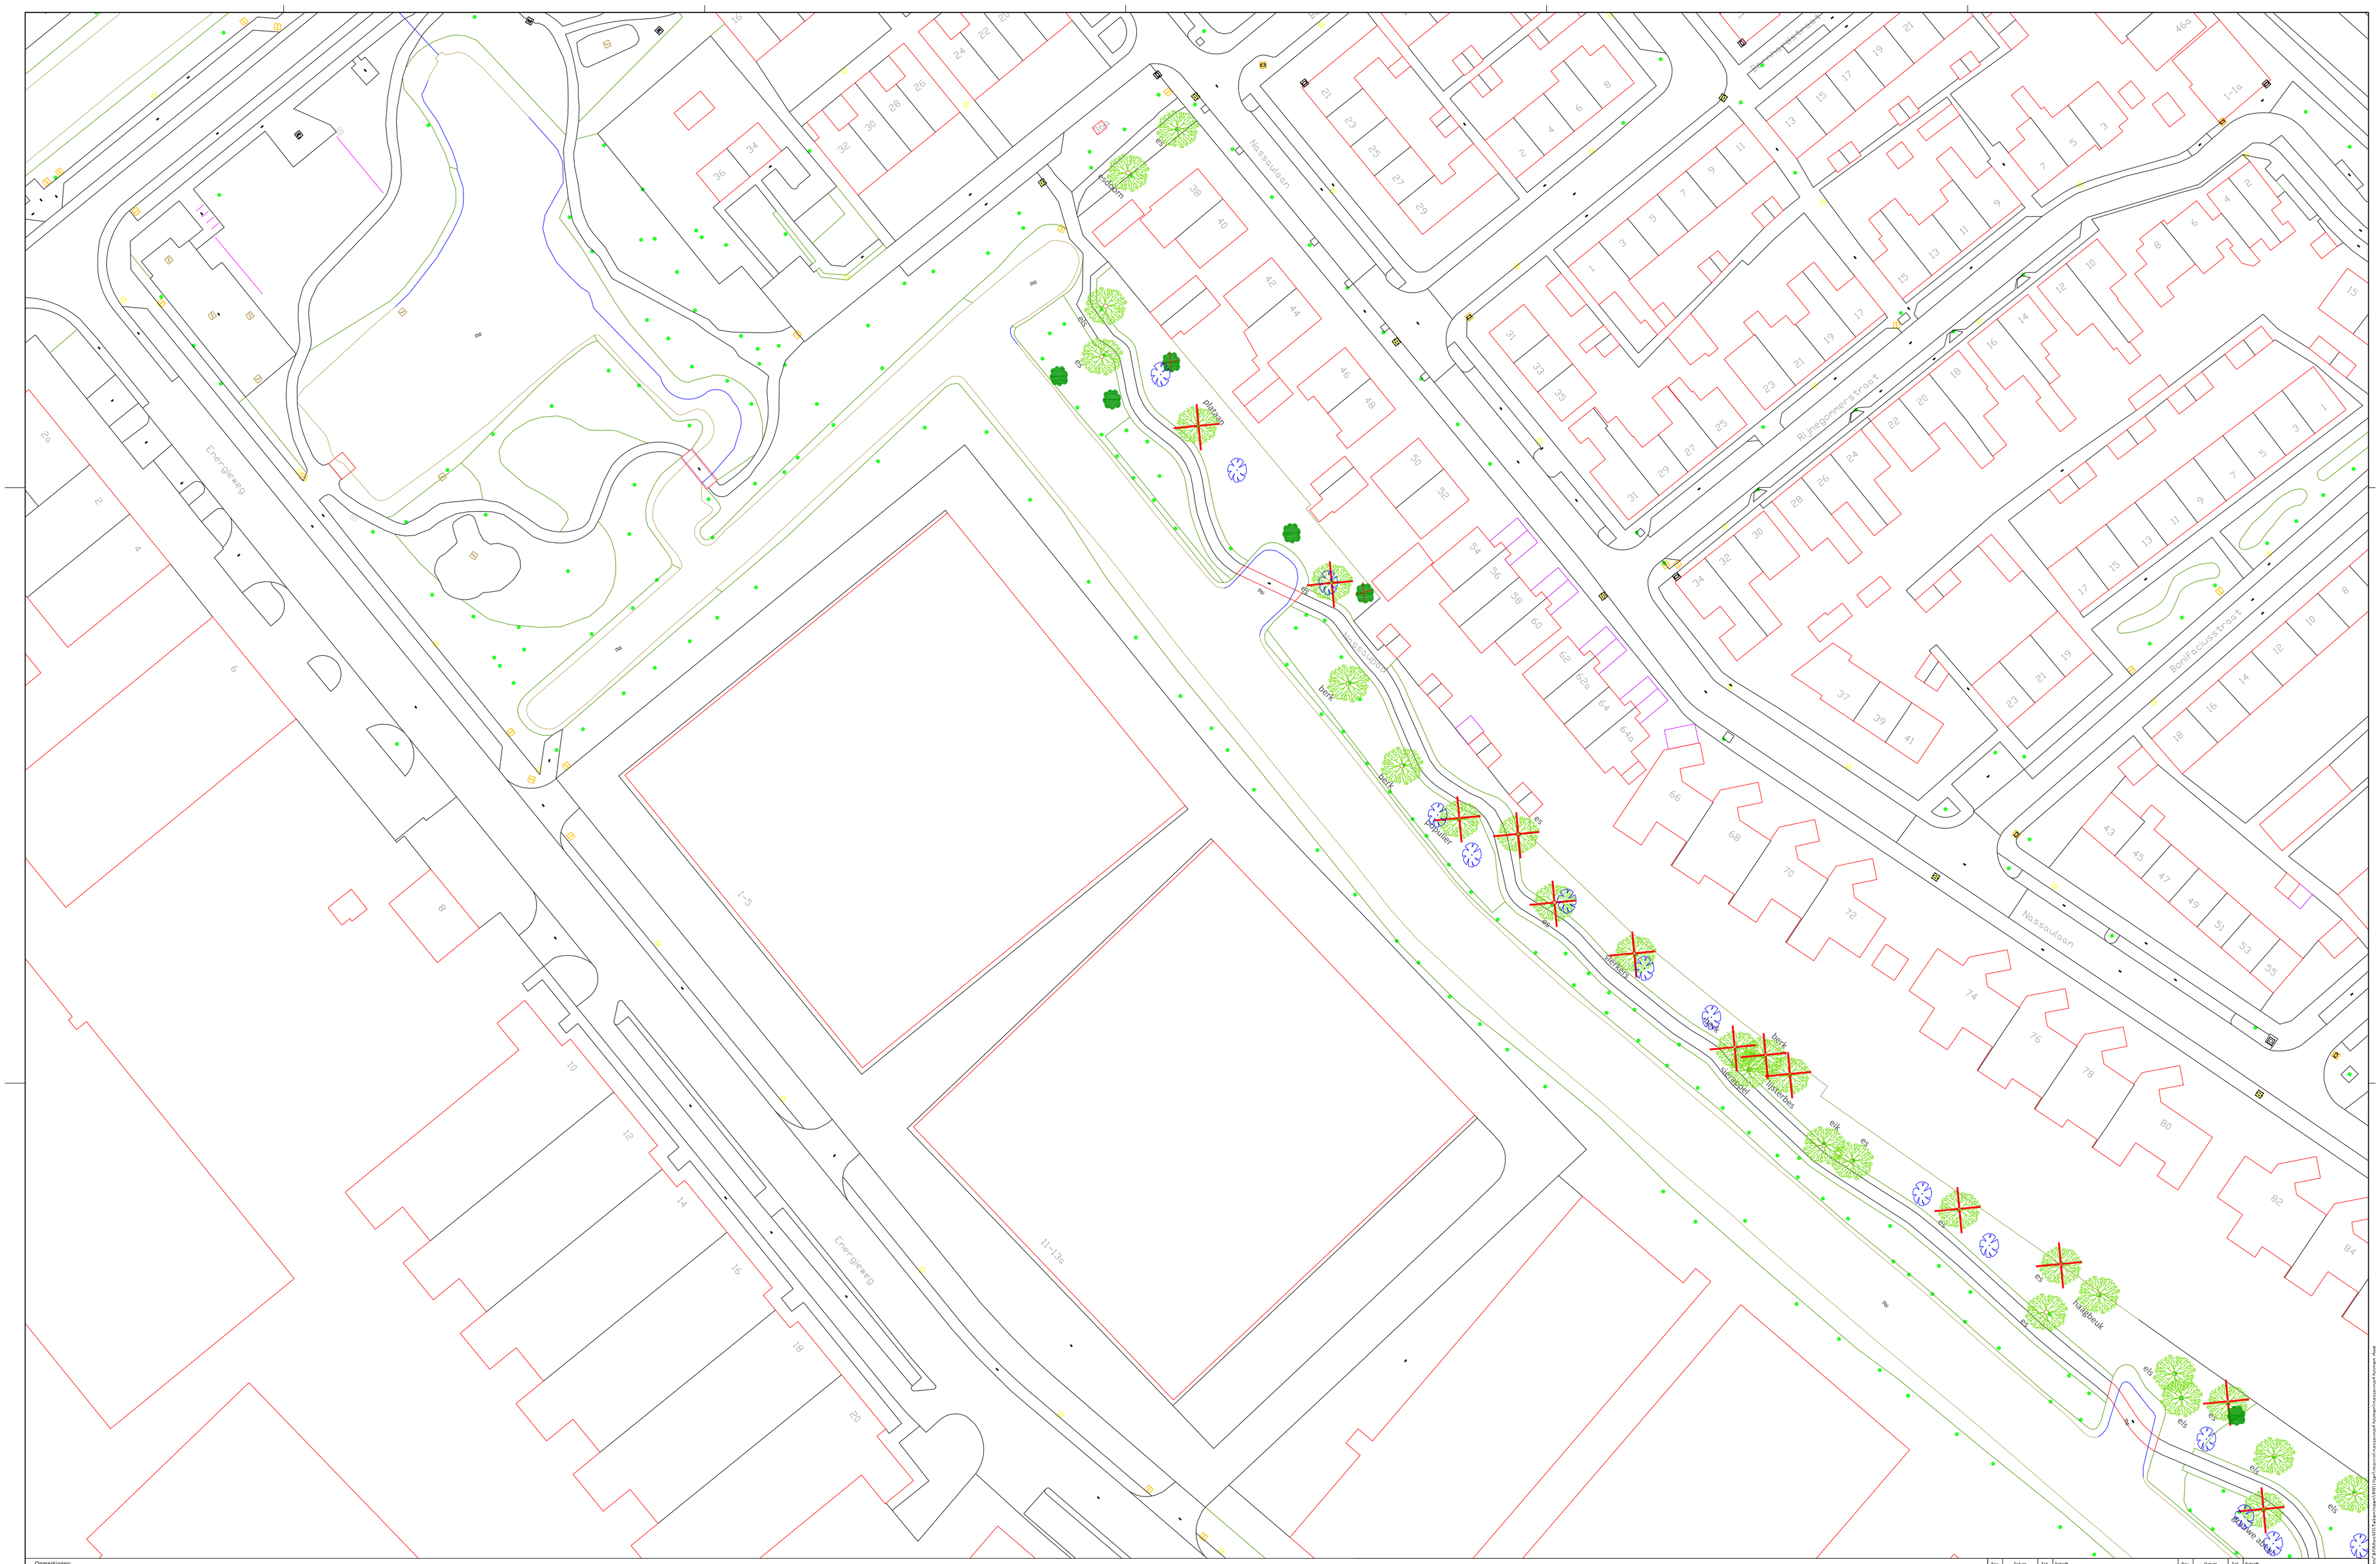

Opmerkingen:

- Bomen die blijven staan
- Bomen die worden verwijderd
- taxus die blijven staan
- taxus die worden verwijderd
- nieuw te planten bomen

Rev.	Datum	Tek.	Betreft	Rev.	Datum	Tek.	Betreft
1	DATUM01	INL.	BETREFT01	4	DATUM04	INL.	BETREFT04
2	DATUM02	INL.	BETREFT02	5	DATUM05	INL.	BETREFT05
3	DATUM03	INL.	BETREFT03	6	DATUM06	INL.	BETREFT06

AL DE GEMEENTE ZOETERWOUDE KANNAGEEN DEEN ENKELE KANDMERKELIJKEN VOOR SCHADE DIE HET GEVOLG ZOU KUNNEN ZIJN VAN DE WIJZE WAAROP DEZE TEKENING IS OPGESTELD. ZIJN TEKENING IS OPGESTELD. DE GEMEENTE ZOETERWOUDE IS NIET MET EVEN TEKENING DEZE TEKENING OP EEN ANDERE TE VERMENIGVULDIGEN.

Tekenaar	Akkoord	Datum	Bestekber	Afmeting	Schaal
M.HESHOF	AKKOORD	12-12-2019	BESTEKNR	AFMETING	SCHAAL

Gemeente Zoeterwoude
Noordbuurtseweg 27
2381 ET Zoeterwoude
tel: 071-5806300
gemeente@zoeterwoude.nl
www.zoeterwoude.nl

Onderwerp:
NASSAUPAD-BOMEN
NASSAUPAD-BOMEN

Tekeningnummer:
TEKENINGNUMMER

Blad	Van
BLAD	VAN