



- ### RENVOOI PRESENTATIE
- Bestaand water
  - Gras, beplanting en bos
  - Asfalt zwart
  - Betontegels rood
  - Betontegels grijs
  - Betonstraatstenen grijs
  - Betonstraatstenen geel
  - Straatbakstenen rood
  - Valondergrond speeltoestellen
  - Grastegels
  - Bestaande boom
  - Minder valide inritconstructie
  - Kunststof paal
  - Faunastrap
  - Verkeersbord
  - Afvalbak
  - 'NP' tegel
  - Opstelplaats rolcontainers
  - Zitbank
  - Verkeersbeugel
  - Lichtmast
  - Vuilwater put
  - Regenwater put
  - Ondergrondse container
  - Bovengrondse container
  - Nieuwe boom
  - +0.05  
hoogteverschil nieuw f.o.v.  
bestaande situatie


0 2 4 10m  
1:200

Maten niet van tekening meten, doch geschreven maten aanhouden.  
Maten in meters, tenzij anders vermeld.  
Peilmaten in meters f.o.v. N.A.P., tenzij anders vermeld.  
Materiaal maten in mm, tenzij anders vermeld.  
Diameter maten in mm, tenzij anders vermeld.  
Deze situatie is niet bindend f.t.v. de exacte maten van grenzen en opstellen.  
De aangegeven hoogte/haalvoering betreft de hoofdmaatvoering van het gevestigde profiel.  
Detailuitwerking door aannemer.


20H0632B85  
20H0632N85  
20H0632N85-PRESENTATIE  
20H0632N85-BIOLIERING

A	29-09-2021	SWF	ACTUALISERING		
Wijziging	Datum wijziging	Getekend	Omschrijving	Version	Documentsoort
T. DEKKER	S. VAN AALST	Goedgekeurd	CONCEPT	TEKENING	Blad 1
Projectomschrijving: <b>ZONNEGAARDE IN ZOETERWOUDE</b>				Opdrachtgever: <b>GEMEENTE ZOETERWOUDE</b>	
Tekeningsomschrijving: <b>PRESENTATIETEKENING</b>				Schaal: 1 : 200	
Datum uitgave: 15-07-2021				Besteknummer: 20H0632-BE	
Documentstatus: BO				Projectnummer: 20H0632	
Tekeningnummer: 20H0632-DV-101				Opdrachtgever: HB Adviesbureau	
Projectnummer: 20H0632				1817 MS Akkraar Krijn Taconiskade 412 • 1087 HW Amsterdam 088 472 0600 • info@hbadvies.nl	


Deze tekening is eigendom van HB Adviesbureau. Zij mag daarom noch gekopieerd, noch aan derden ter kopiering of namaking getoond worden zonder toestemming.  
Eenmalig Afdrukken is toegestaan.

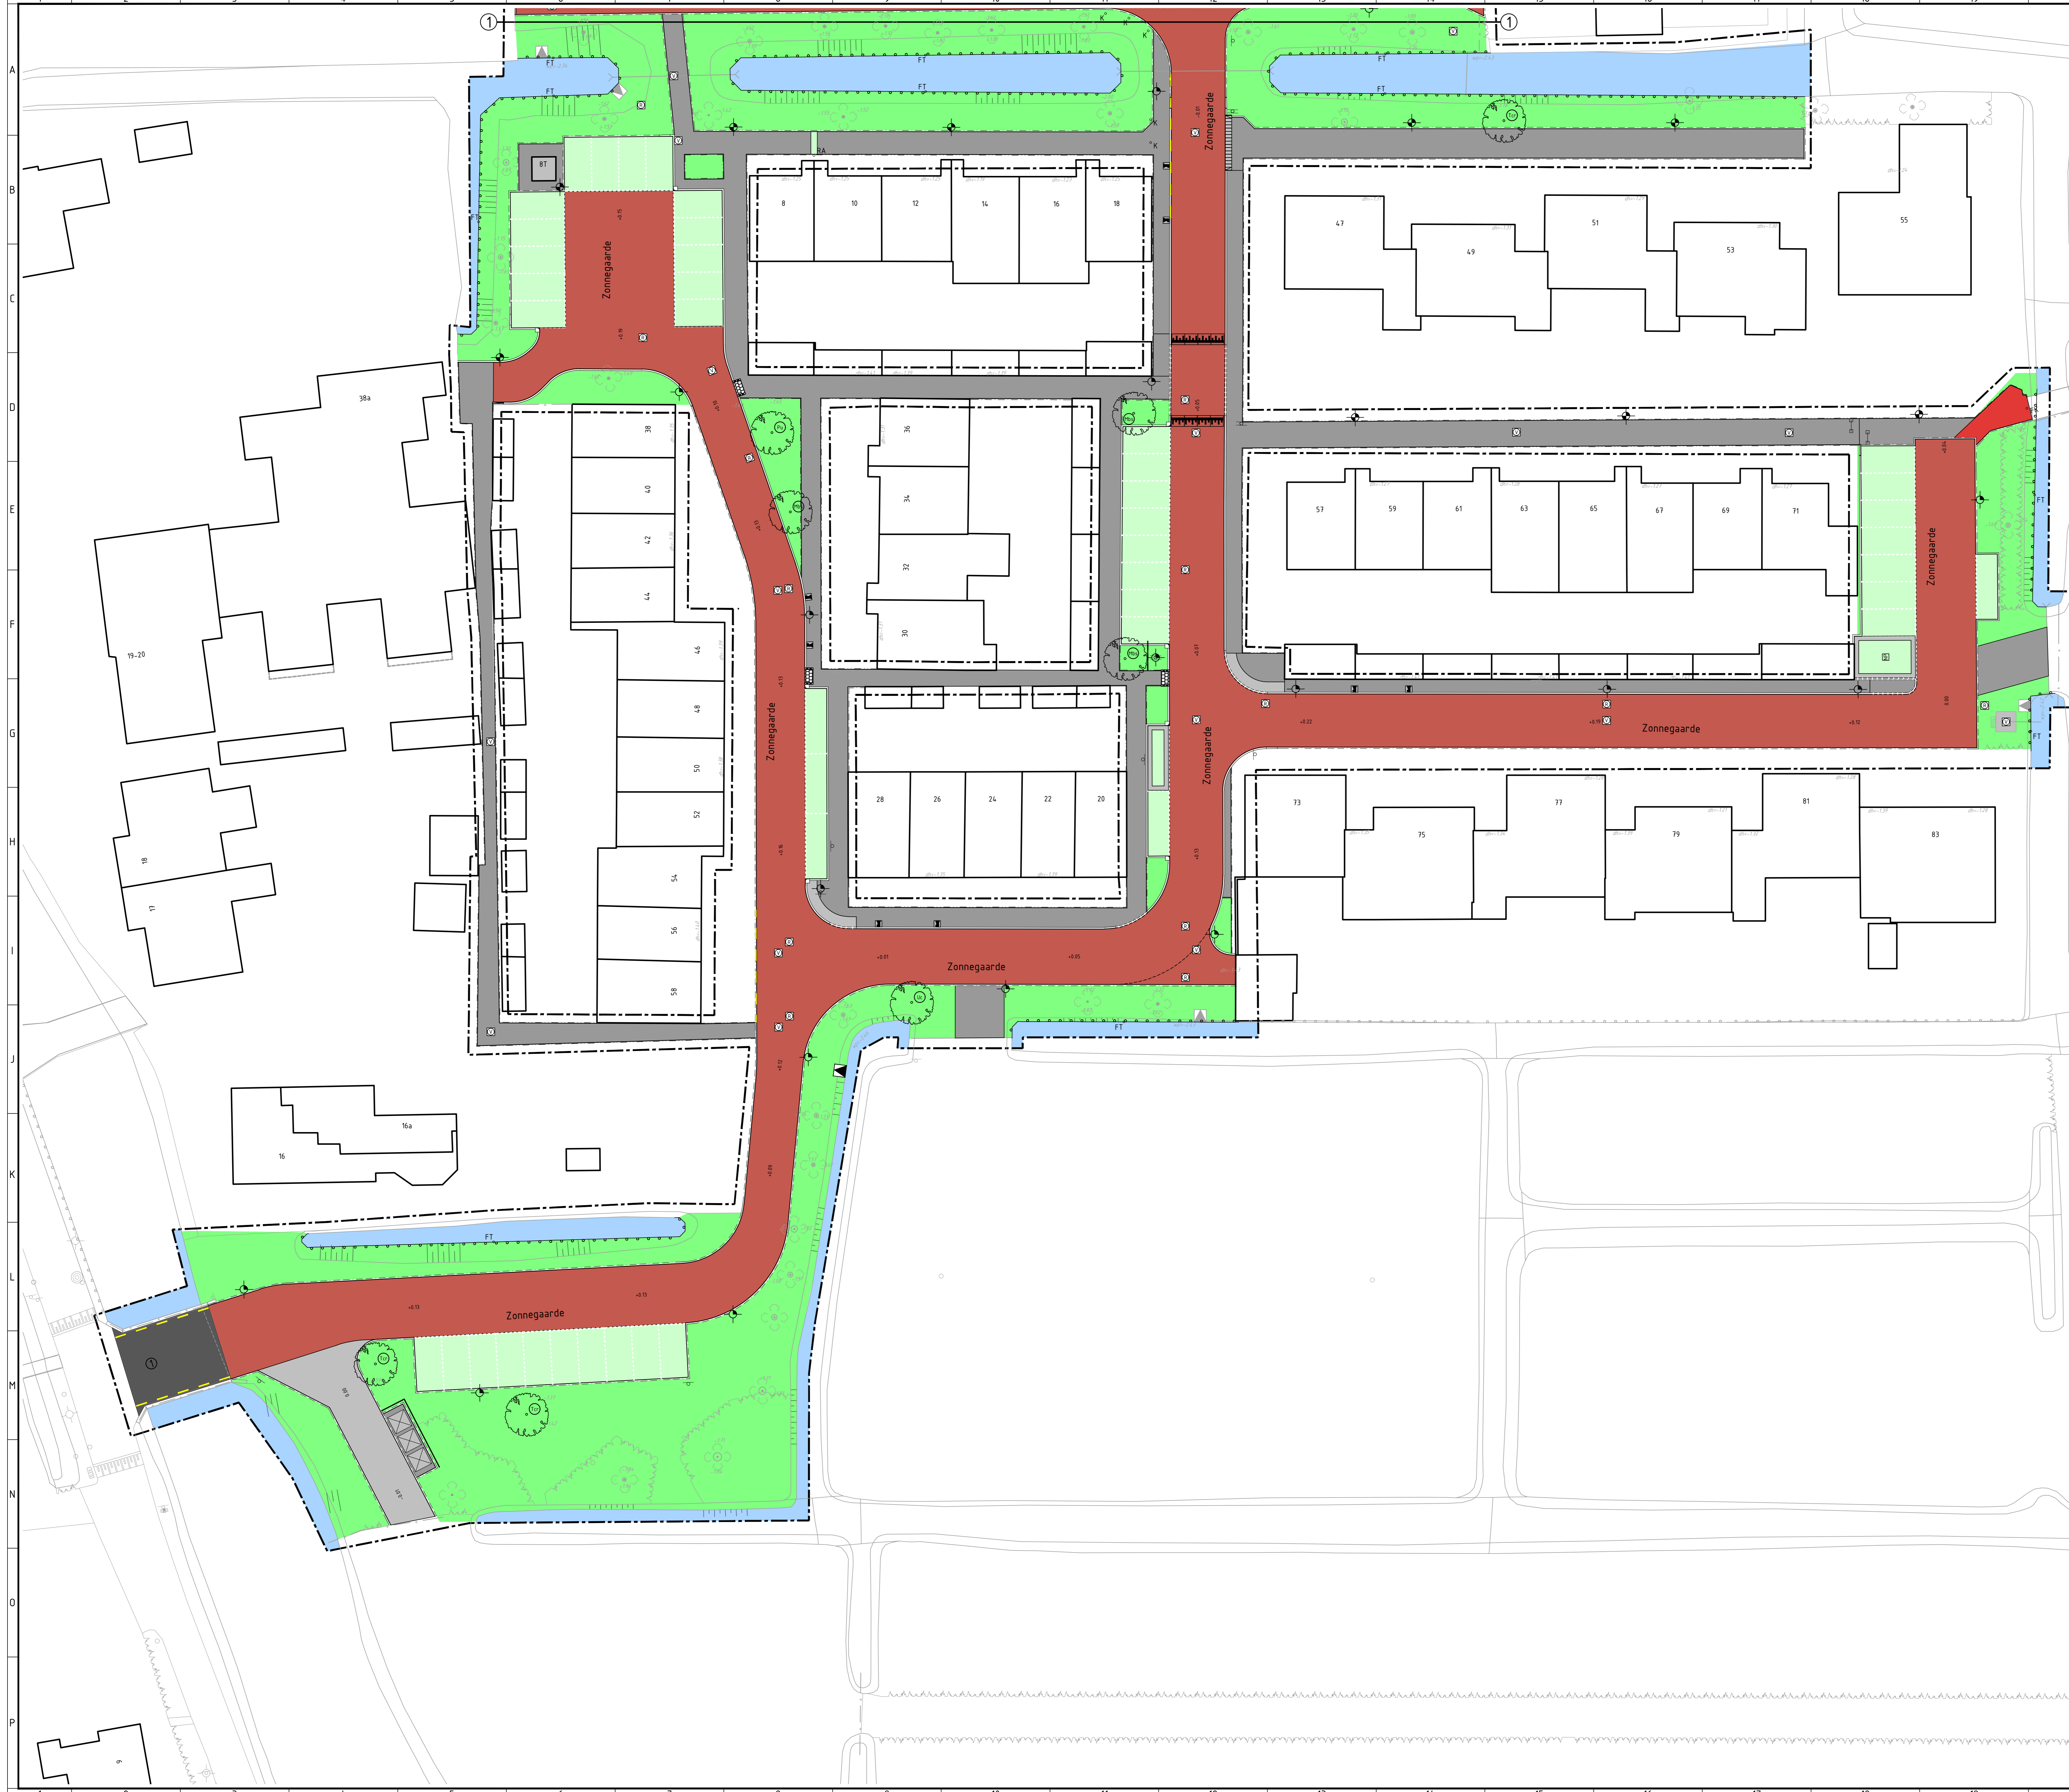

- ### RENVOOI PRESENTATIE
- Bestaand water
  - Gras, beplanting en bos
  - Asfalt zwart
  - Betontegels rood
  - Betontegels grijs
  - Betonstraatstenen grijs
  - Betonstraatstenen geel
  - Straatbakstenen rood
  - Valondergrond speeltoestellen
  - Grastegels
  - Bestaande boom
  - Minder valide inrichtconstructie
  - Kunststof paal
  - Faunatrapp
  - Verkeersbord
  - Afvalbak
  - NP tegel
  - Opstelplaats rolcontainers
  - Zitbank
  - Verkeersbeugel
  - Lichtmast
  - Vuilwater put
  - Regenwater put
  - Ondergrondse container
  - Bovengrondse container
  - Nieuwe boom
  - hoogteverschil nieuw t.o.v. bestaande situatie

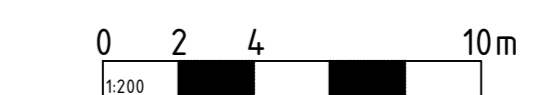

Maten niet van tekening meten, doch geschreven maten aanhouden.  
 Maten in meters, tenzij anders vermeld.  
 Peilmaten in meters t.o.v. N.A.P., tenzij anders vermeld.  
 Materiaalmaten in mm, tenzij anders vermeld.  
 Diameter in mm, tenzij anders vermeld.  
 Deze situatie is niet bindend t.a.v. de exacte maten van grenzen en opstellen.  
 De aangegeven hoogteafwijking betreft de hoofdmaatvoering van het geveerde profiel.  
 Detailafwerking door aannemer.

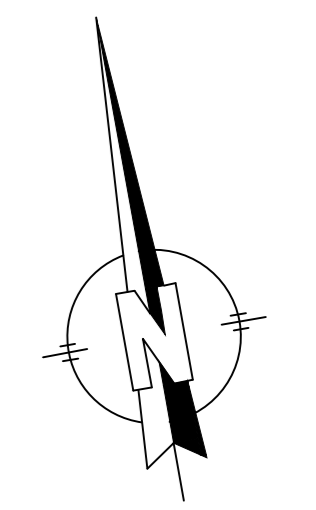

A	29-09-2021	SWF	ACTUALISERING
Opdrager:	T. DEKKER	Projectleider:	S. VAN AALST
Doelgroep:		Doelgroep:	
Versie:	CONCEPT	Documentaart:	1
Bladzijde:	1	Totaal:	1
ZONNEGAARDE IN ZOETERWOUDE		GEMEENTE ZOETERWOUDE	
Schaal: 1:200		Bestandsnummer: 20HB0632-BE	

Teerengonstrafing  
**PRESENTATIE TEKENING**

15-07-2021 BO

1817 MS Alkmaar  
 Krijn Taconskade 412-1087 HV Amsterdam  
 088 472 0600  
 info@advies.nl

**HB Adviesbureau**

CONFO © PROJECTEN\_2020\20HB0632\318 PRODUCTEN\NFA\VO\TEKENINGEN\20HB0632-DV-102 PRESENTATIE\TEKENINGEN