



RENVOOI PRESENTATIE


- Bestaand water
- Gras, beplanting en bos
- Asfalt zwart
- Betontegels rood
- Betontegels grijs
- Betonstraatstenen geel
- Betonstraatstenen heidepaars
- Straatbakstenen rood
- Valondergrond speeltoestellen
- Grastegels
- Bestaande boom
- Minder valide inritconstructie
- K_{c} Kunststof paal
- F_{t} Faunatrap
- Verkeersbord
- Afvalbak
- 'NP' tegel
- Opstelplaats rolcontainers
- Zitbank
- Verkeersbeugel
- Lichtmast
- Vuilwater put
- Regenwater put
- Ondergrondse container
- Bovengrondse container
- Nieuwe boom
- $+0.05$ hoogteverschil nieuw t.o.v. bestaande situatie

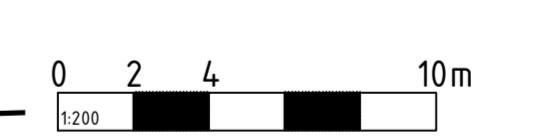


Maten niet van tekening meten, doch geschreven maten aanhouden.
 Maten in meters, tenzij anders vermeld.
 Peilmaten in meters t.o.v. N.A.P., tenzij anders vermeld.
 Materiaalmaten in mm, tenzij anders vermeld.
 Diameters in mm, tenzij anders vermeld.
 Deze situatie is niet bindend t.a.v. de exacte maten van grenzen en opstellen.
 De aangegeven hoogte/afvoer betrefft de hoofdmaatvoering van het gewenste profiel.
 Detailuitwerking door aannemer.

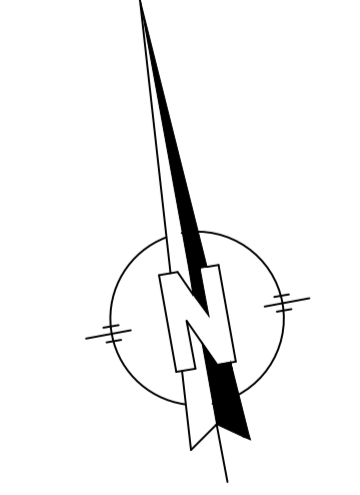


Wijziging		Datum wijziging	Getekend	Omschrijving	Version	Documentsoort	Blad	Aantal	NLCS
Ontwerper		Projectleider	Goedgekeurd		CONCEPT	TEKENING	1	1	
Projectomschrijving		ZONNEGAARDE IN ZOETERWOUDE			Opdrachtgever		GEMEENTE ZOETERWOUDE		
T. DEKKER		S. VAN AALST			Bestelnummer		20HB0632-BE		
Tekeningsoort		PRESENTATIETEKENING			Schaal		1 : 200		
Datum uitgave		Documentstatus	Tekeningnummer	Projectnummer	HB Adviesbureau • Corneliusstraat 7 • 1817 MS Alkmaar • Krijn Tacconiskade 412 • 1087 HV Amsterdam • 088 472 0600 • info@hbadvies.nl				
15-07-2021		BO	20HB0632-DV-101	20HB0632	Deze tekening is eigendom van HB Adviesbureau. Zij mag daarom noch gekopieerd, noch aan derden ter kopiering of namaking getoond worden zonder toestemming. CADINFO: \\MPS\SERVER_DATA\PROJECTEN_2020\20HB0632\03 PRODUCTEN\INFRA\01 TEKENINGEN\20HB0632-DV-101-102 PRESENTATIETEKENING.DWG				

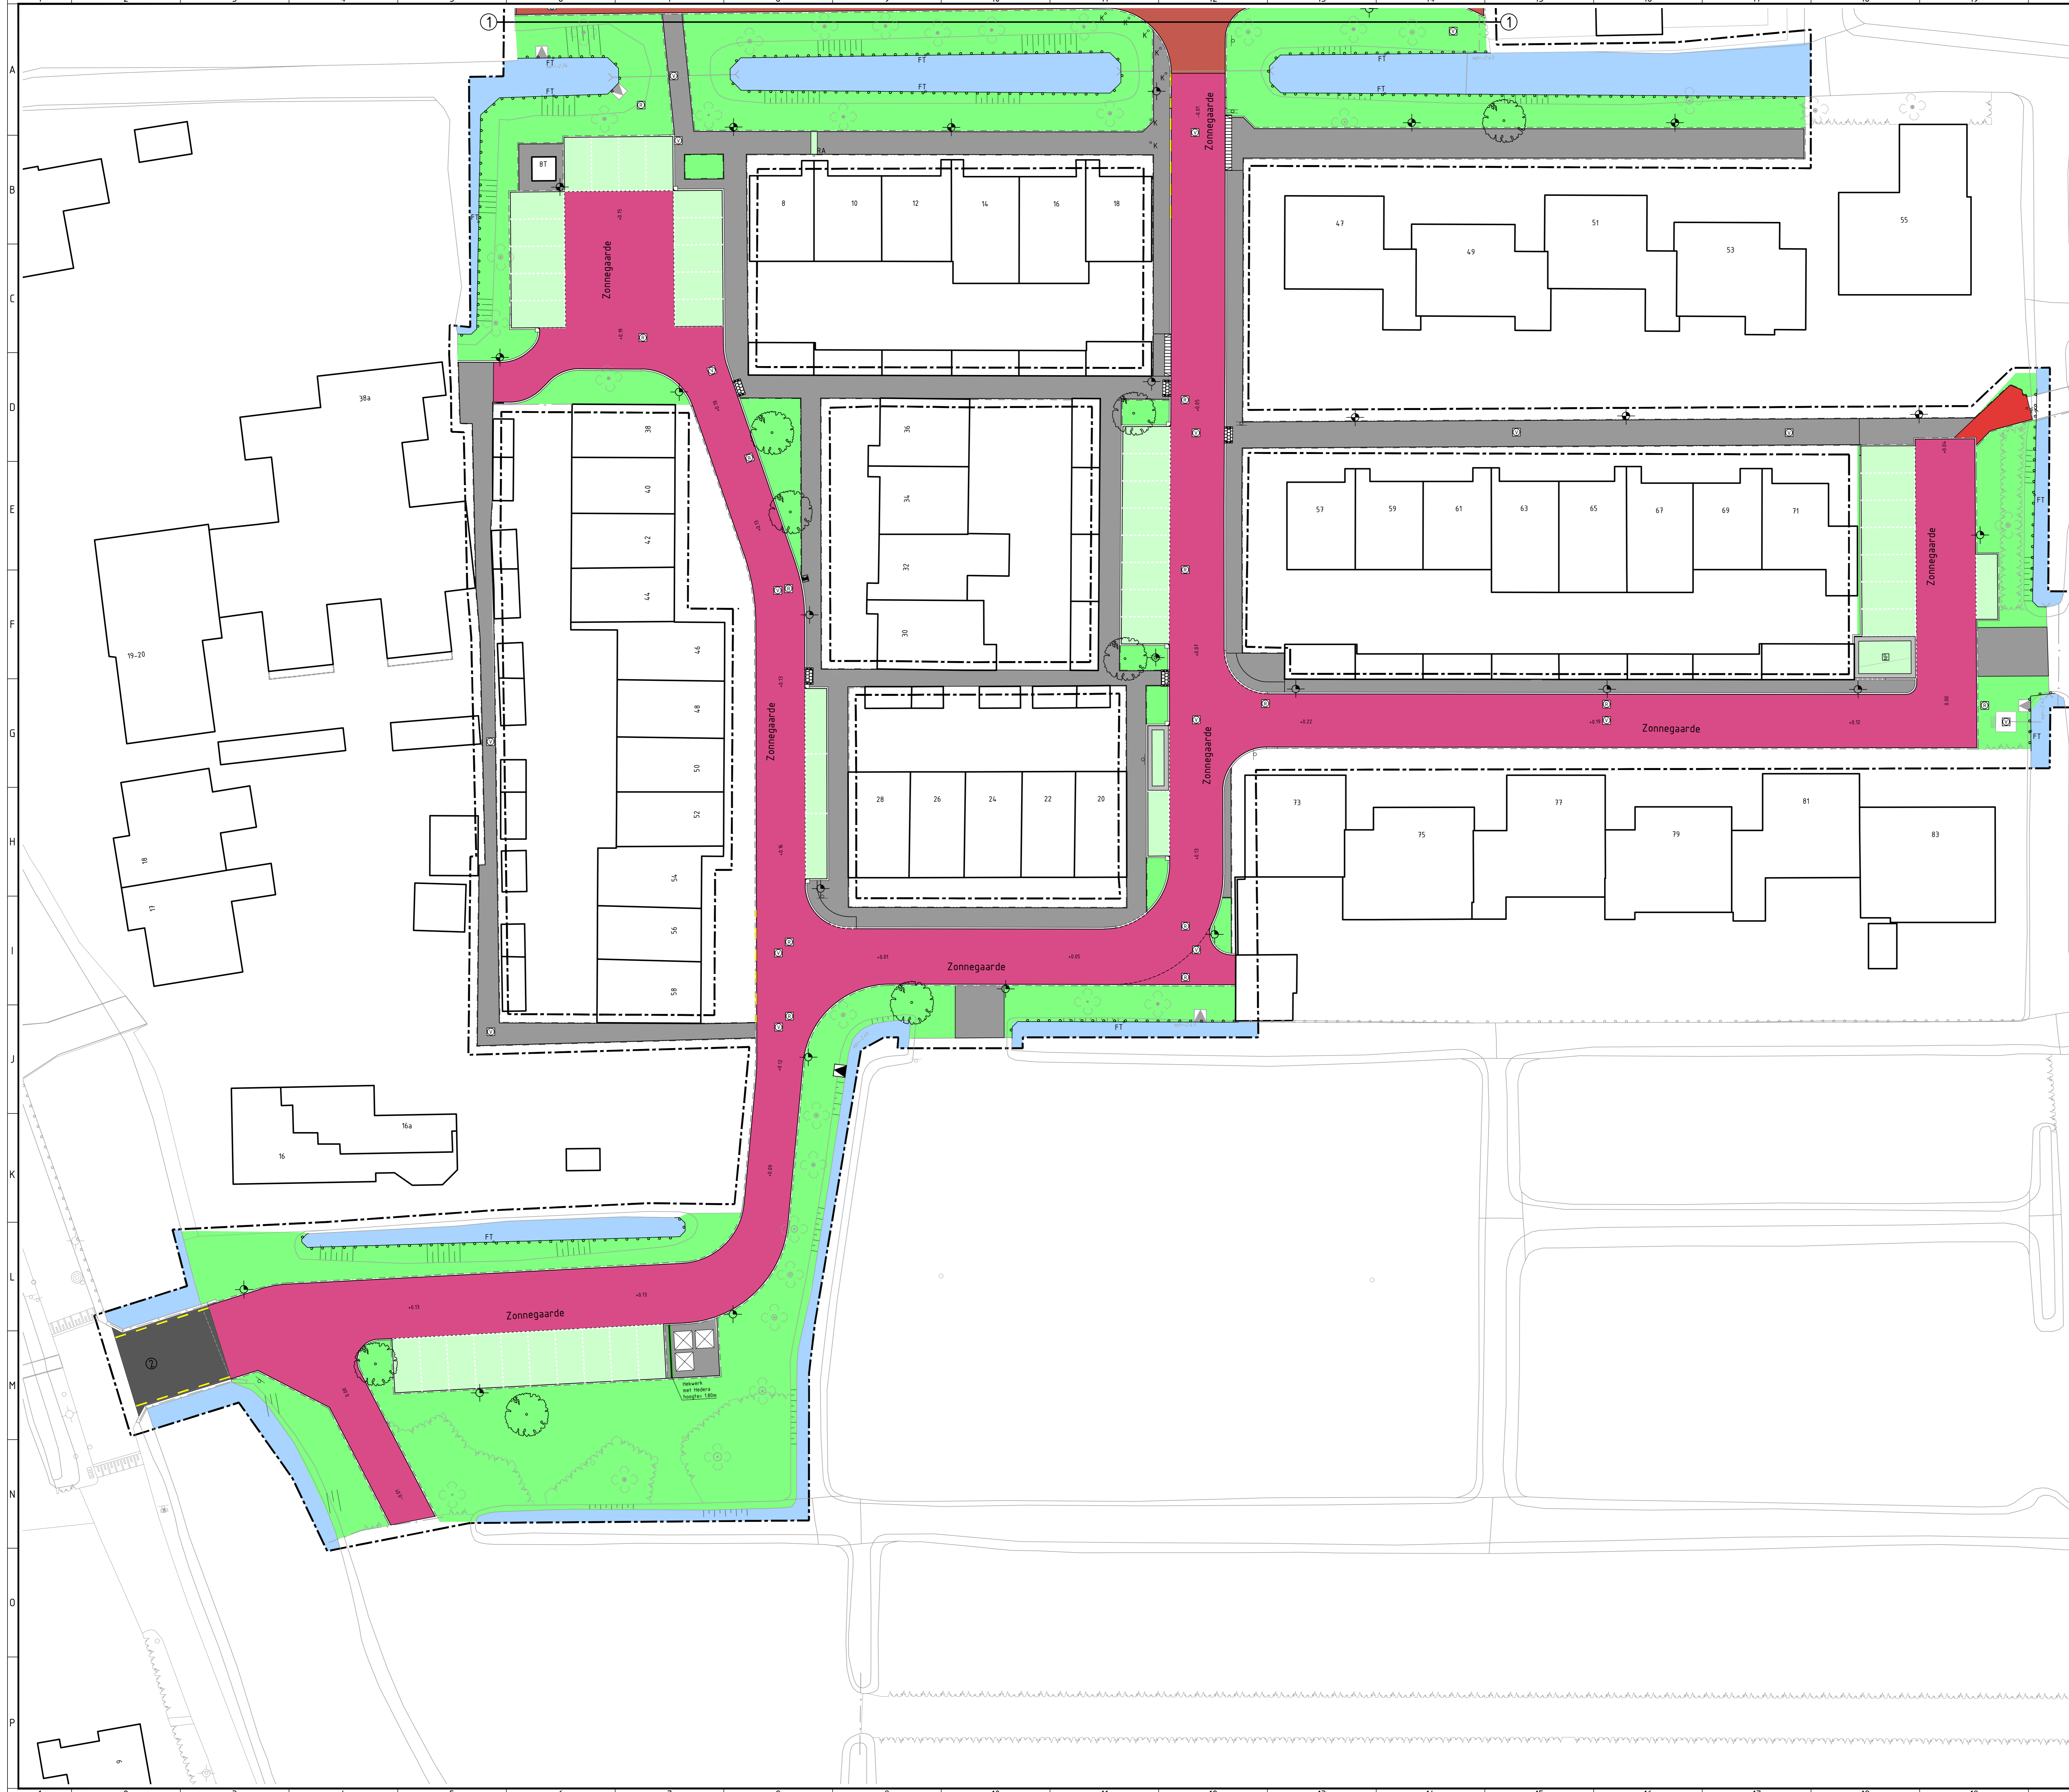

- ### RENVOOI PRESENTATIE
- Bestaand water
 - Gras, beplanting en bos
 - Asfalt zwart
 - Betontegels rood
 - Betontegels grijs
 - Betonstraatstenen geel
 - Betonstraatstenen heidepaars
 - Straatbakstenen rood
 - Valondergrond speeltoestellen
 - Grastegels
 - Bestaande boom
 - Minder valide inrichtconstructie
 - Kunststof paal
 - Faunatrapp
 - Verkeersbord
 - Afvalbak
 - NP tegel
 - Opstelplaats rolcontainers
 - Zitbank
 - Verkeersbeugel
 - Lichtmast
 - Vuilwater put
 - Regenwater put
 - Ondergrondse container
 - Bovengrondse container
 - Nieuwe boom
 - hoogteverschil nieuw t.o.v. bestaande situatie

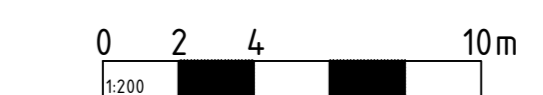

Maten niet van tekening meten, doch geschreven maten aanhouden.
 Maten in meters, tenzij anders vermeld.
 Peilmaten in meters t.o.v. N.A.P., tenzij anders vermeld.
 Materiaalmaten in mm, tenzij anders vermeld.
 Diameter in mm, tenzij anders vermeld.
 Deze situatie is niet bindend t.a.v. de exacte maten van grenzen en opstellen.
 De aangegeven hoogteaafvoering betreft de hoofdaafvoering van het geverste profiel.
 Detailafwerking door aannemer.

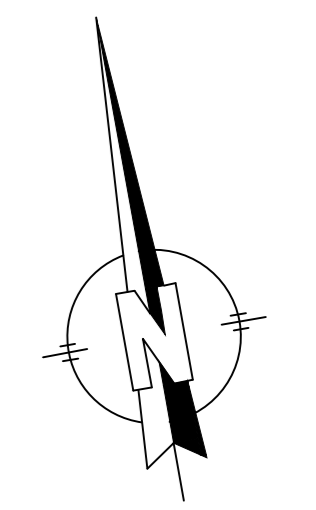

Uitgever: T. DEKKER		Projectleider: S. VAN AALST		Doelgroep: Gemeente		Versie: CONCEPT		Documenttype: 1		Blad: 1		Kantoor: NCS	
Titel: ZONNEGAARDE IN ZOETERWOUDE												Municipaliteit: GEMEENTE ZOETERWOUDE	
Tekeningsorganisatie: PRESENTATIE TEKENING													
Datum uitgifte: 15-07-2021		Documentnummer: 20HB0632-DV-102		Tekeningsnummer: 20HB0632		Projectnummer: 20HB0632		Schaal: 1:200		Bestandsnummer: 20HB0632-BE		HB Adviesbureau • Cuijperlaan 7 • 1817 MS Alkmaar • Krijn Taconskade 412 • 1087 HV Amsterdam • 088 472 0600 • info@hbadvies.nl	