


Zoeterwoude

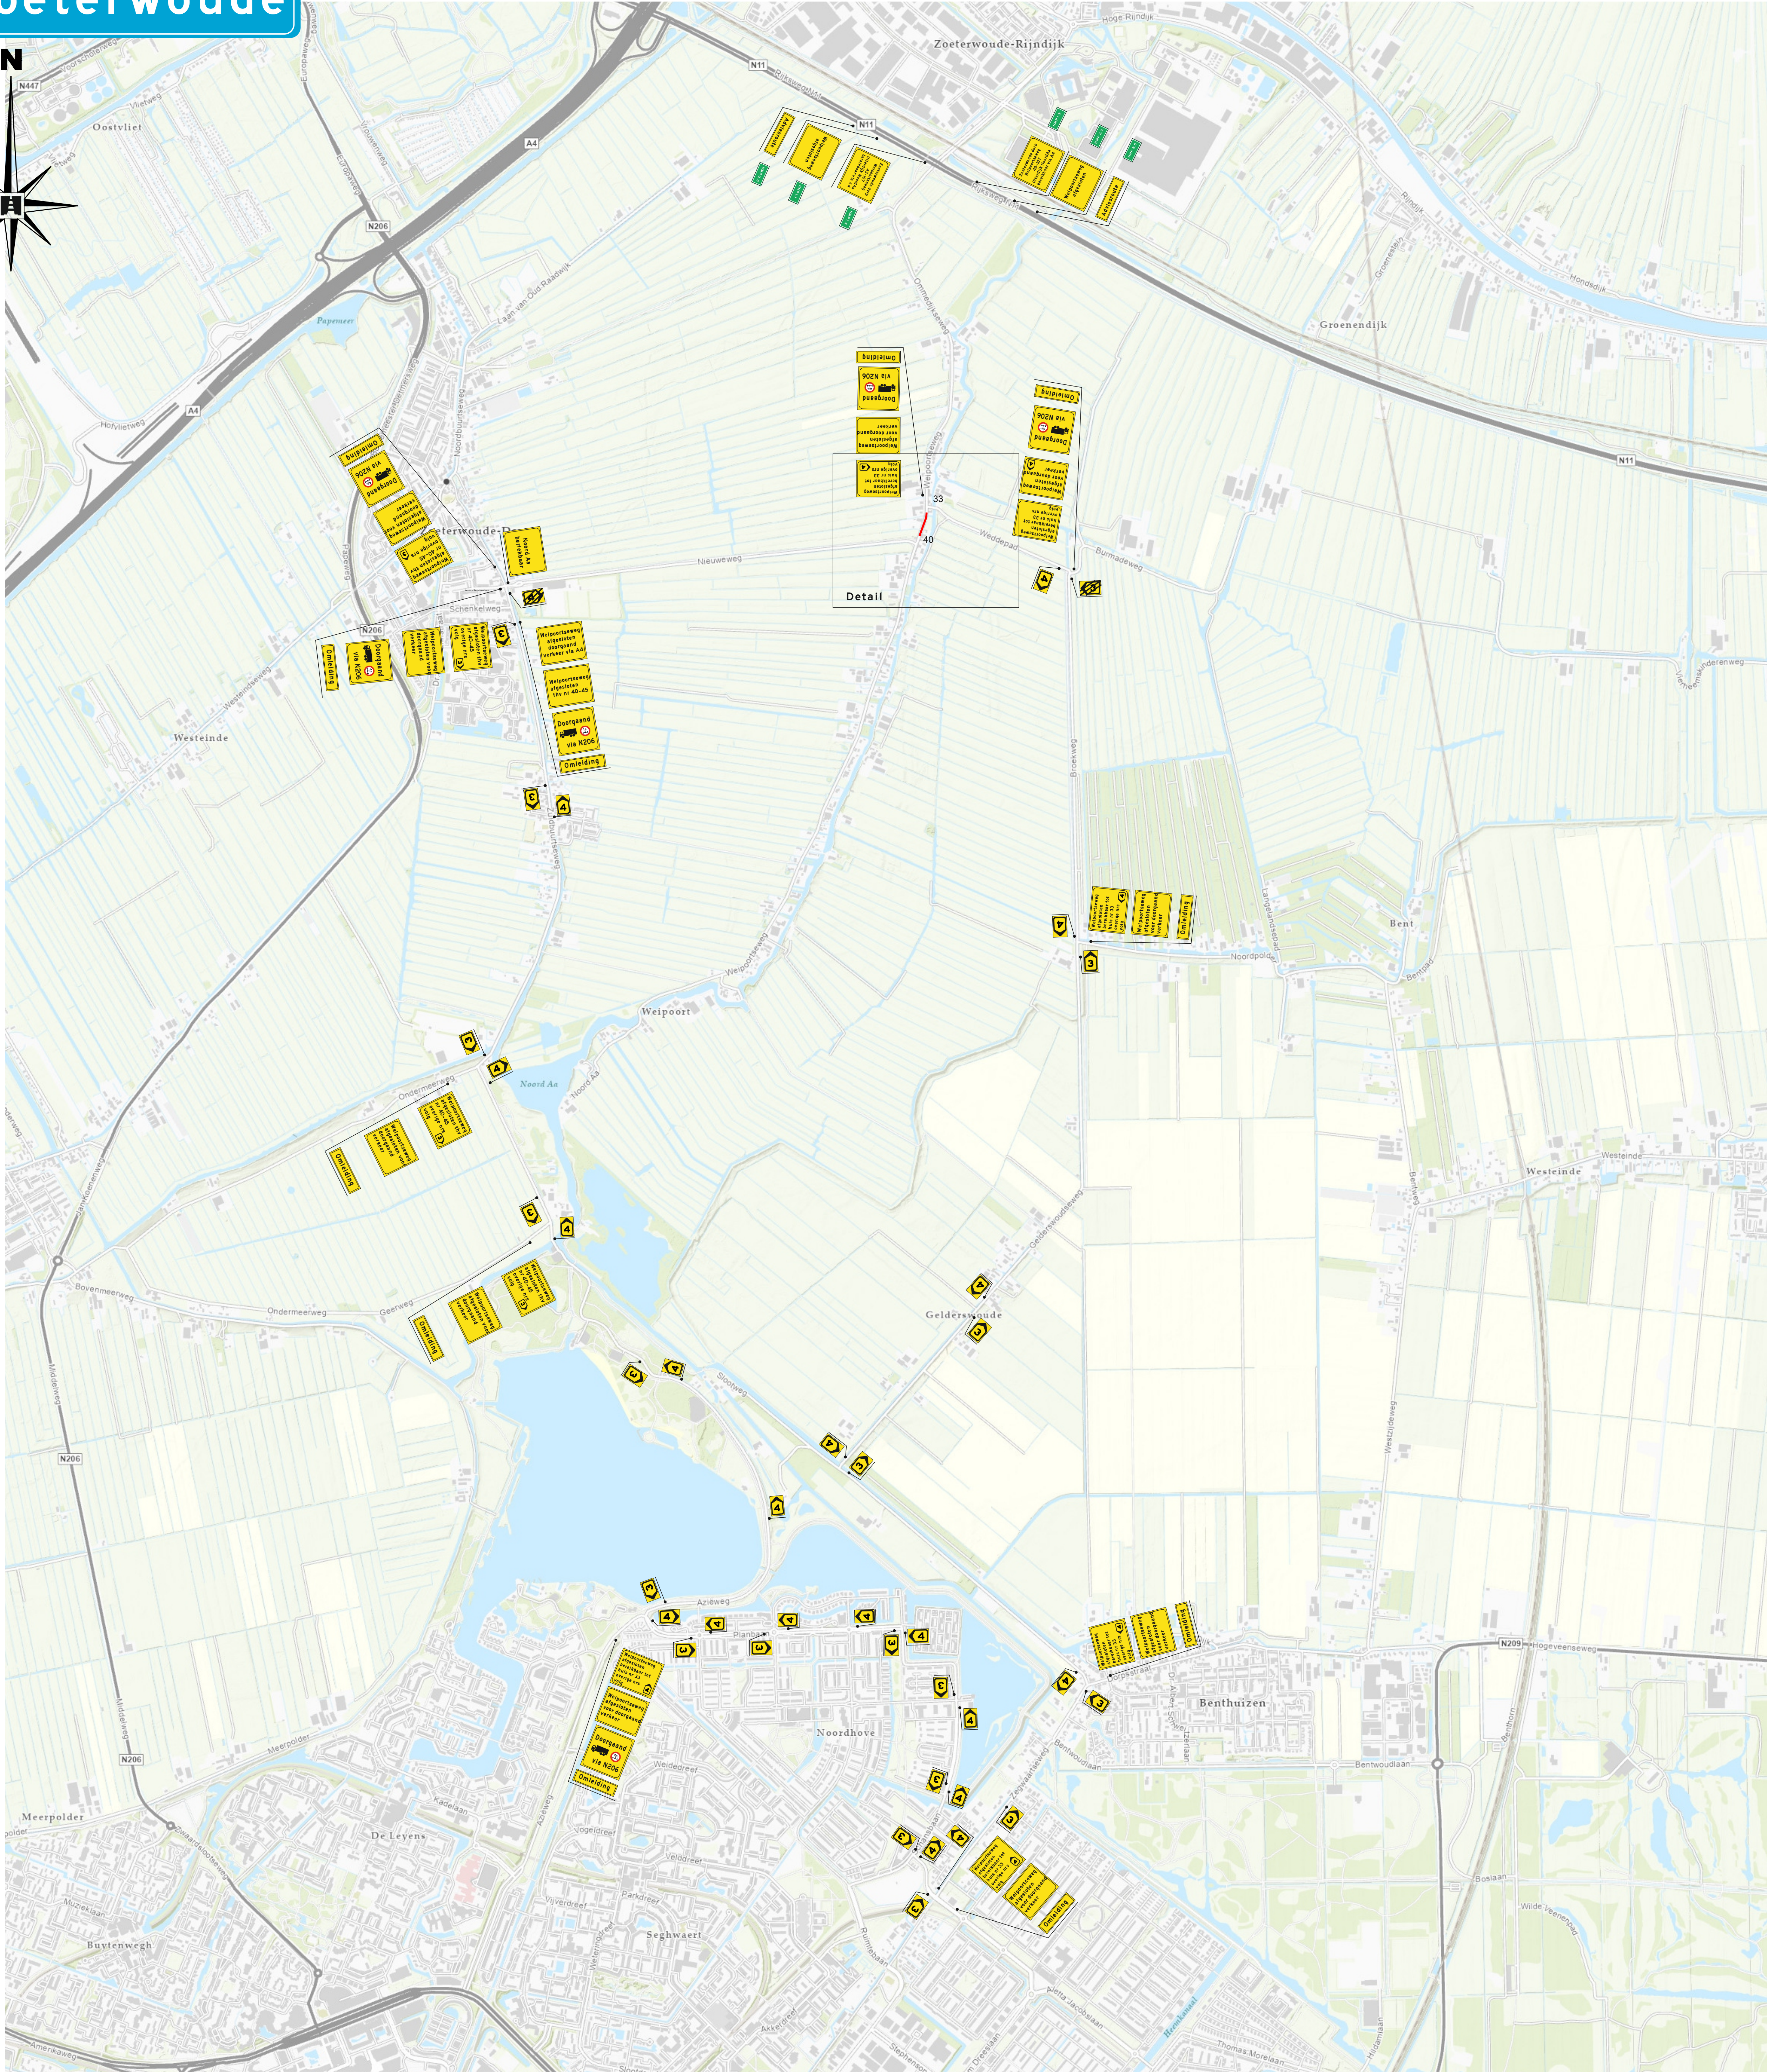

Detail

VAK

Wegvak
afgesloten van
31-01-22 07:00u
tot
11-02-22 17:00u

opmerkingen

- voor aankondigingen plaatsen een week voorafgaande aan de werkzaamheden
- Plaatsen volgens CROW

verklaring

- | | | | |
|--|---------------------------------|--|---|
| | werkruimte | | afplakken aanwezige verkeersmaatregelen |
| | rijplaten | | verkeersregelaar |
| | Ondergrond | | te plaatsen tekstbord |
| | te plaatsen verkeersmaatregelen | | bouwhek |
| | aanwezige verkeersmaatregelen | | tijdelijke markering |

DE BRUIN VERKEERSERVICE		ZWANENBURGERDIJK 22D 2141 DB VIJFHUIZEN 06-46 29 37 85 INFO@DEBRUINVERKEERSERVICE.NL		 www.fronik.nl grond-, water- en wegbouw	
 gecertificeerd		 VERKEERSERVICE		Project : Weipoortseweg Zoeterwoude	
 VERKEERSERVICE		Werklocatie: Weipoortseweg 40		Tekeningnr.: FRO 2022001	
Projectnummer: 21380		aanleg kabels en maken van huisaansluitingen		versie: 05	
Objectcode:		doc.status: Concept		fase: nvt	
opgesteld : Jaber Belmeki		par. d.d. 18-01-2022		blad/bladen 1/1	
gecontroleerd: Wesley van der Wal		par. d.d. 18-01-2022		formaat A1	
vrijgegeven:		par. d.d.		schaal n.v.t.	