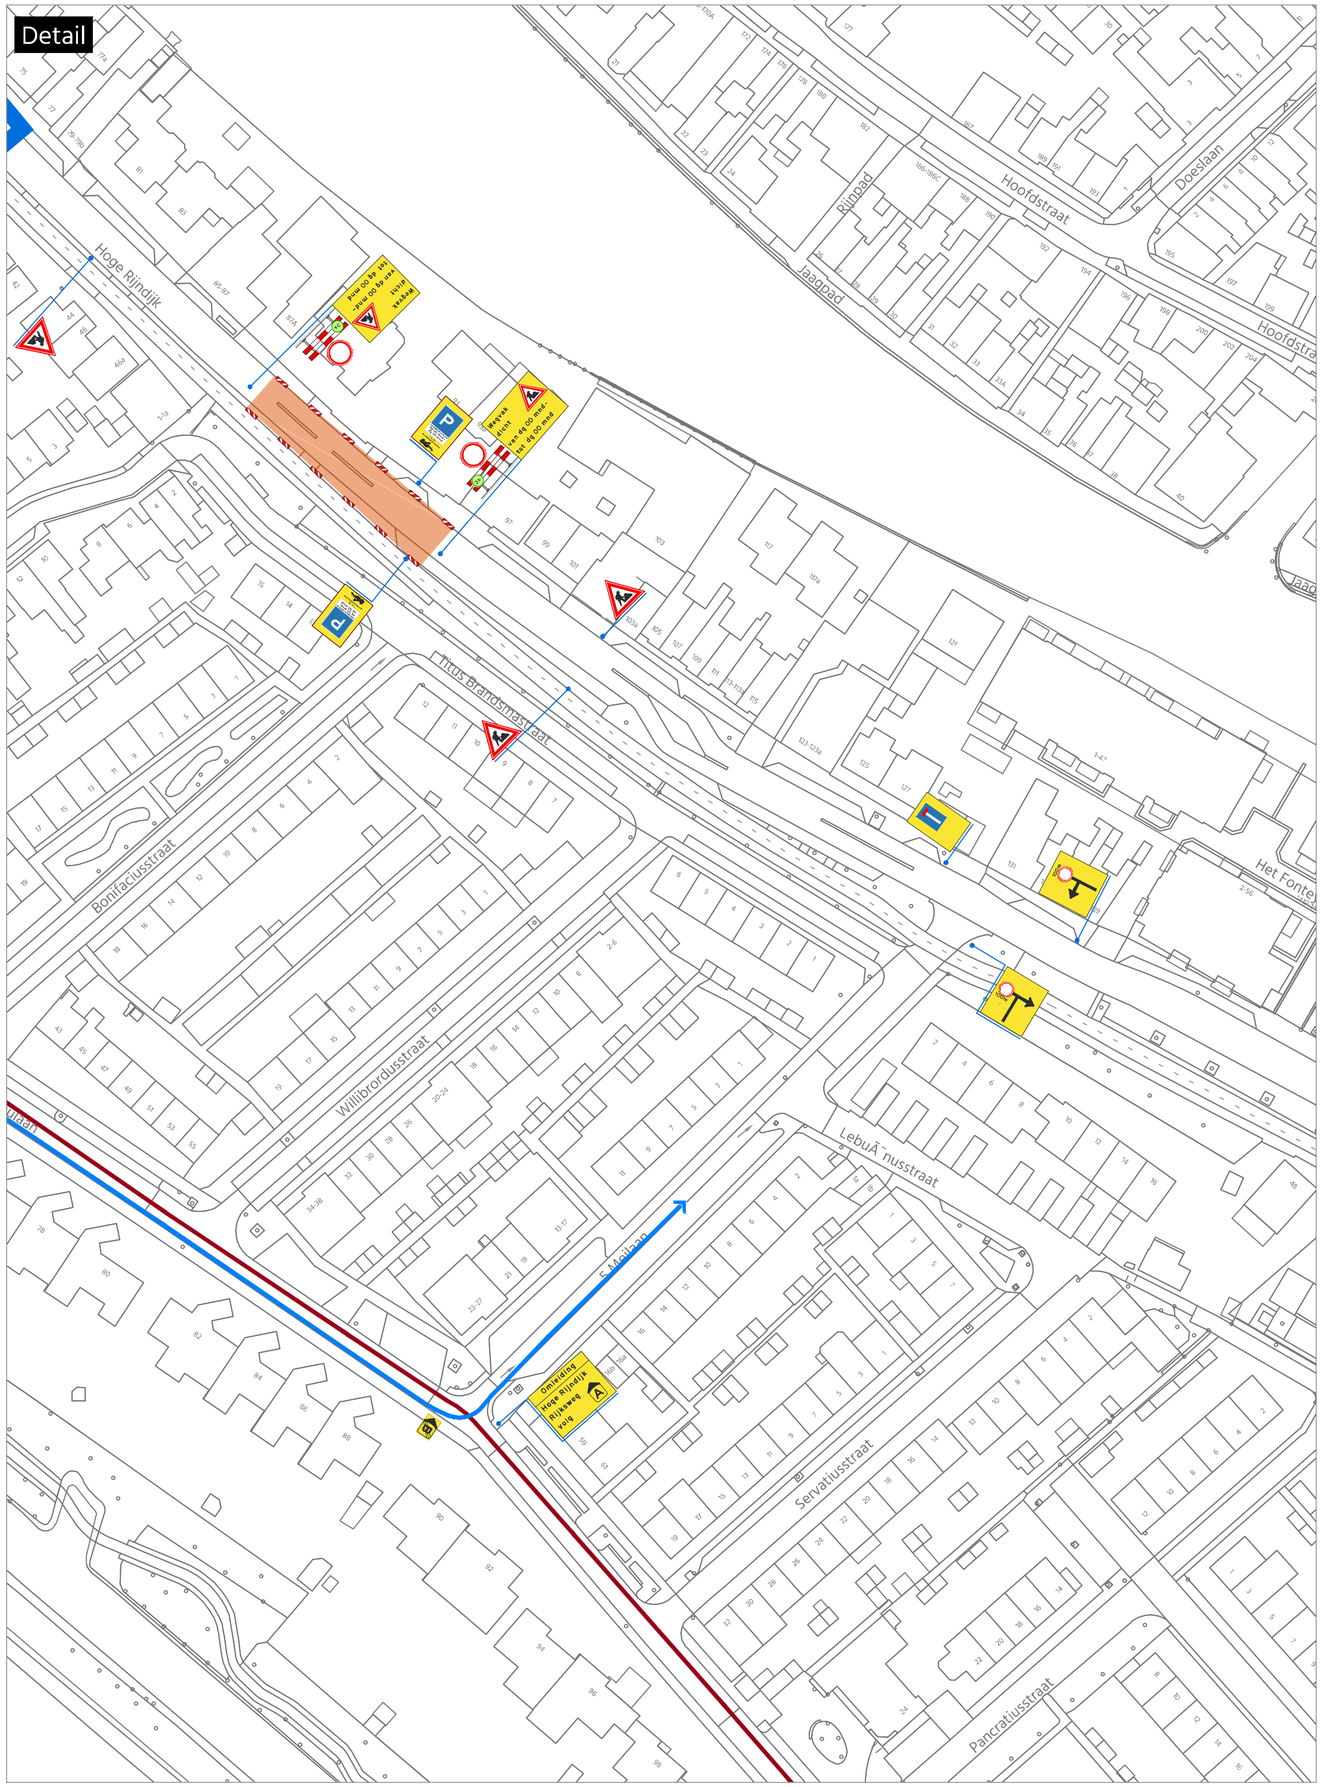

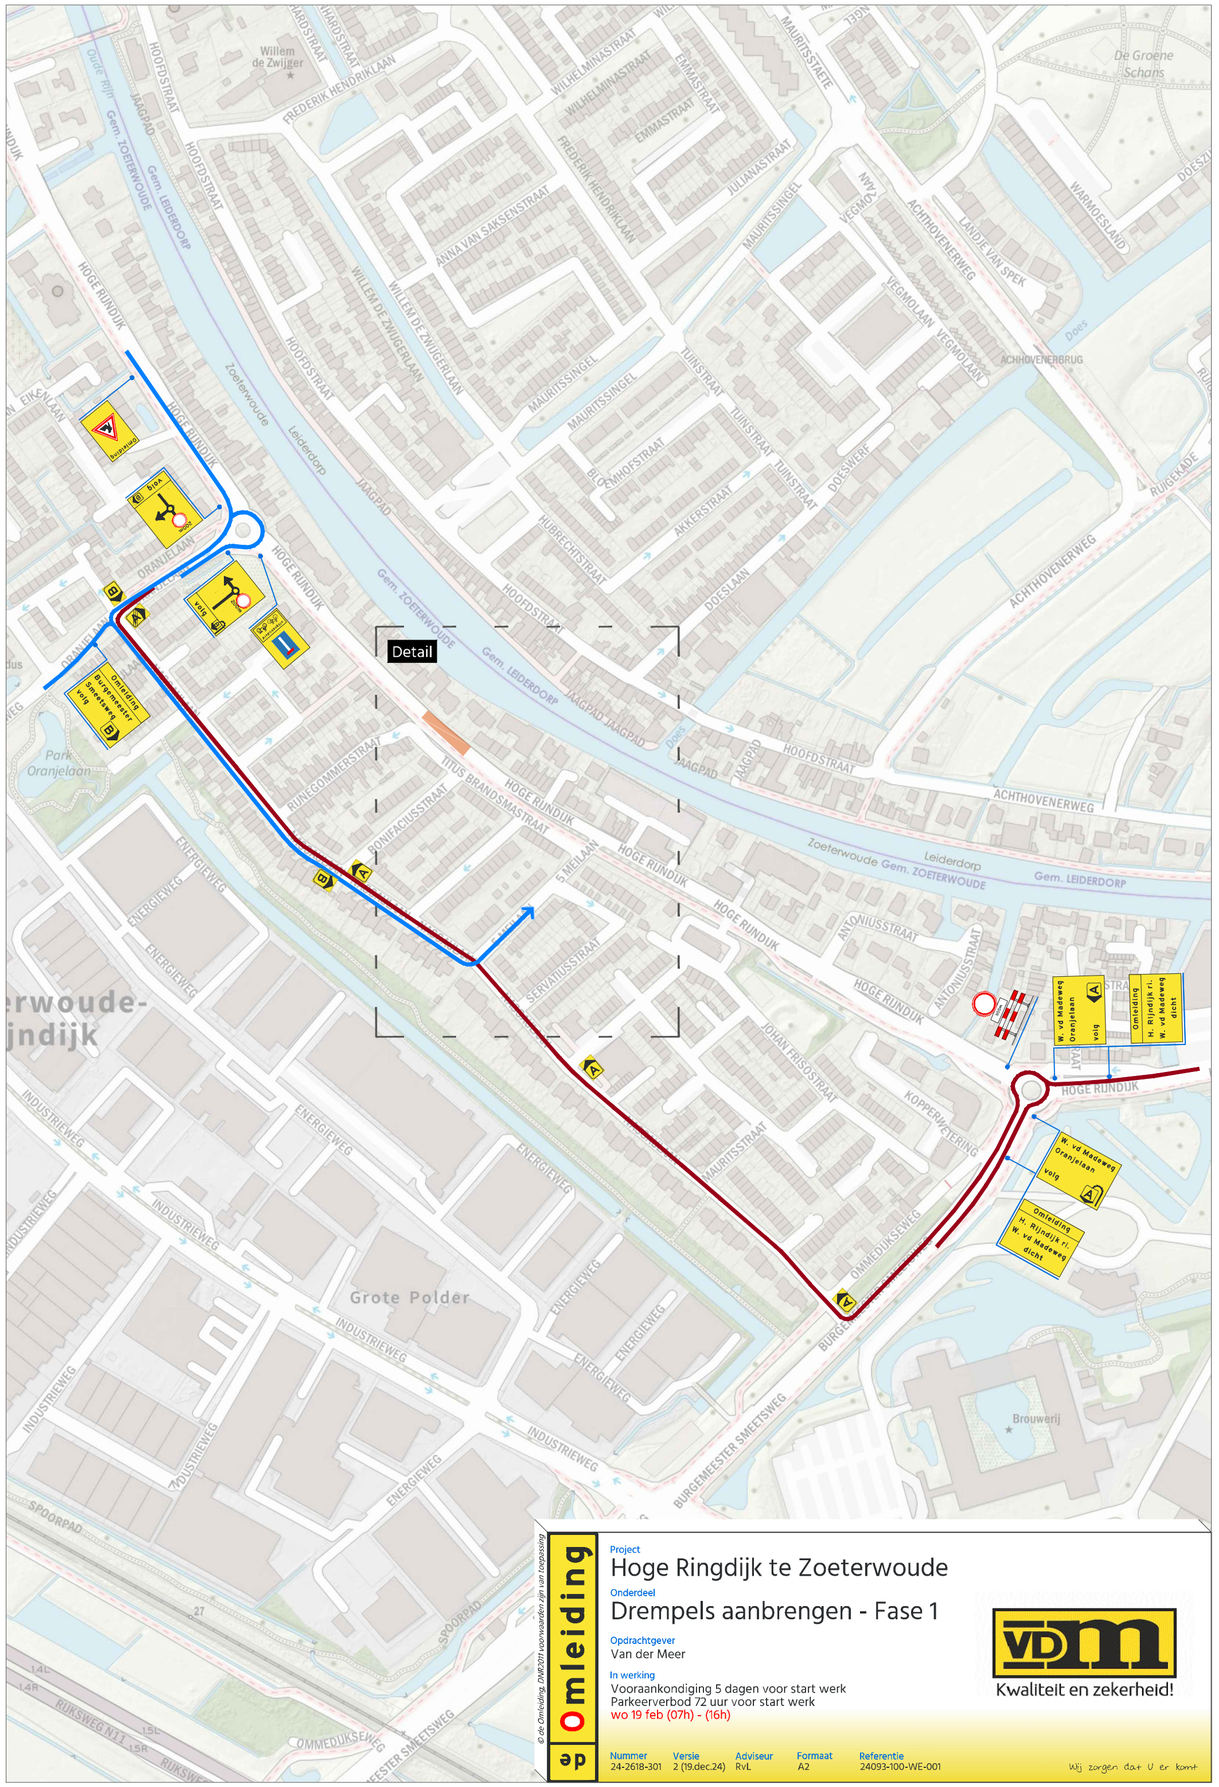

© de Omleiding, DNB2011 voorwaarden zijn van toepassing

de Omleiding

Project
Hoge Ringdijk te Zoeterwoude

Onderdeel
Drempels aanbrengen - Fase 1

Opdrachtgever
Van der Meer

In werking
Vooraankondiging 5 dagen voor start werk
Parkeerverbod 72 uur voor start werk
wo 19 feb (07h) - (16h)

VDM
Kwaliteit en zekerheid!

Nummer	Versie	Adviseur	Formaat	Referentie
24-2618-301	2 (19.dec.24)	RvL	A2	24093-100-WE-001

Wij zorgen dat U er komt